


OPPN, SPREMEMBE IN DOPOLNITVE  
ZN ARNOVSKI GOZD

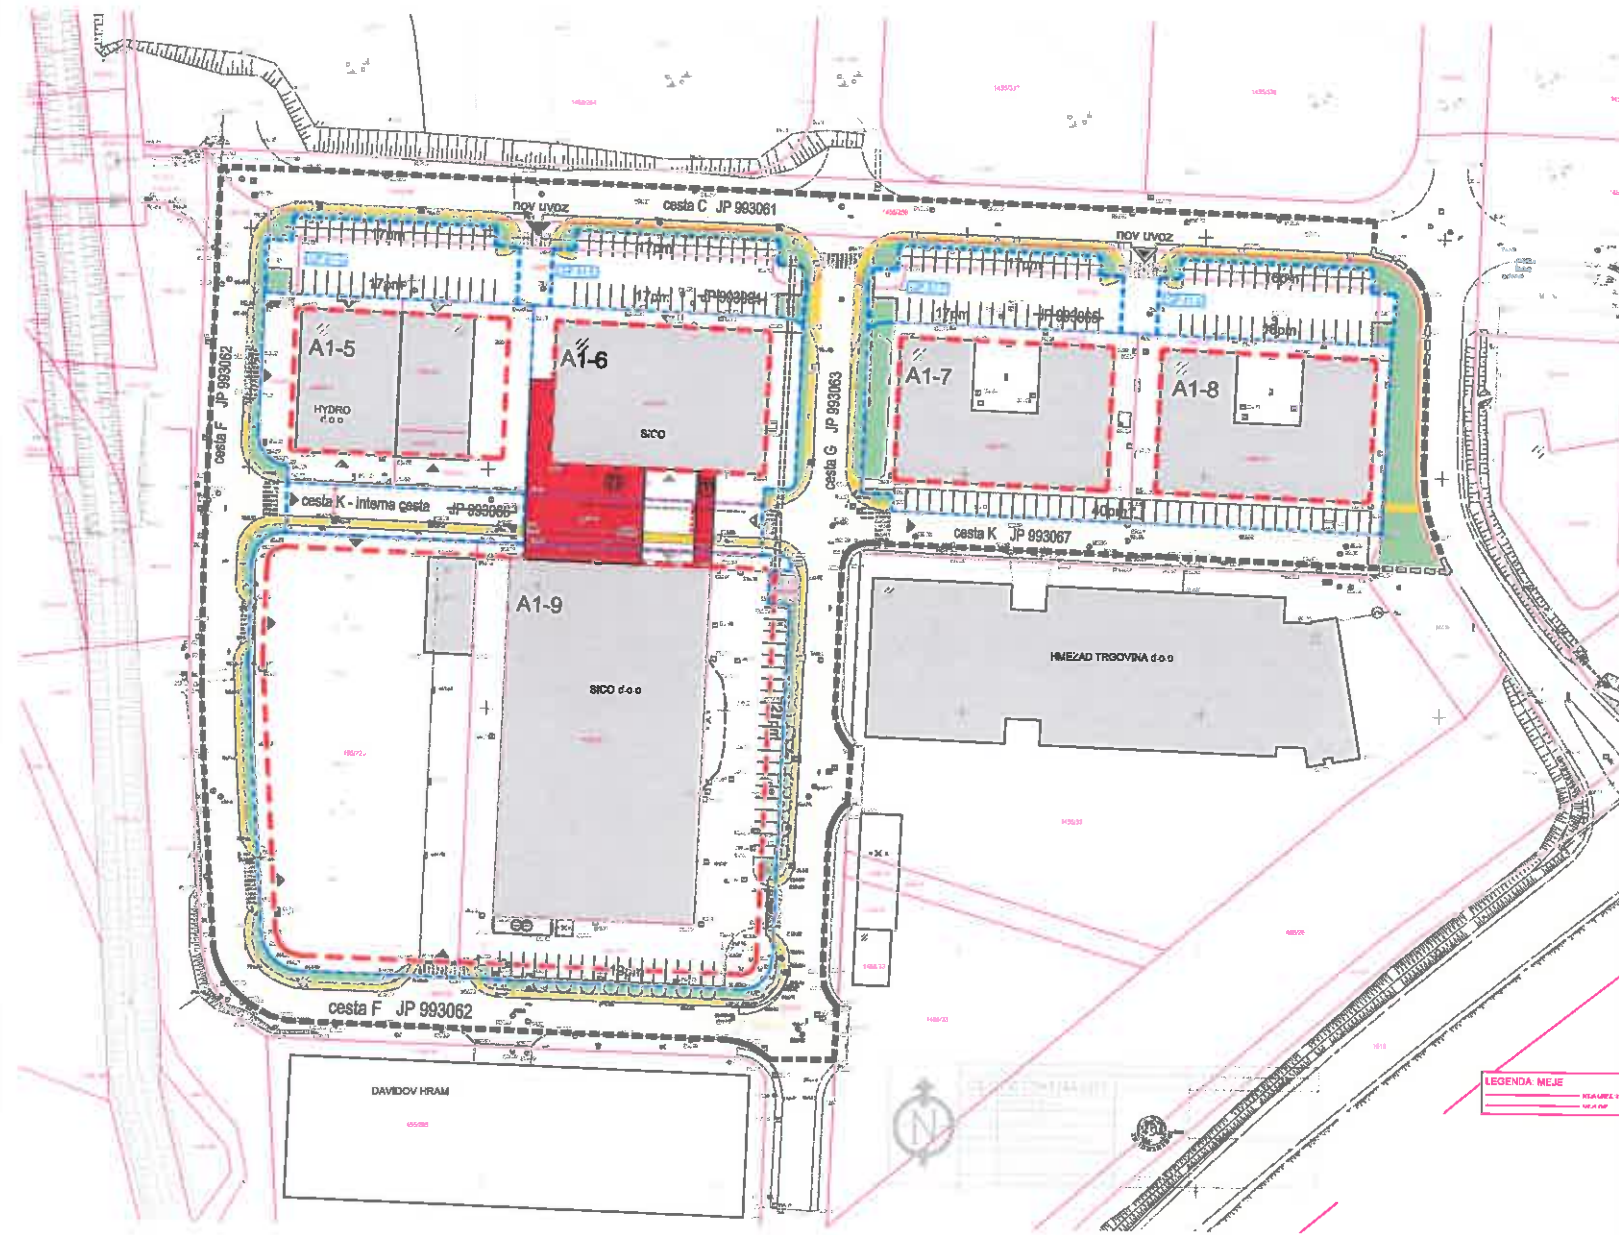

LEGENDA

stanje	znamenje	MEJE
- - - - -	- - - - -	MEJA SPREMEMB IN DOPOLNITEV ZN
- - - - -	- - - - -	PARCELNE MEJE
- - - - -	- - - - -	PREDLOG GRADBENE PARCELE (MEJA FUNKCIONALNEGA ZEMLJIŠČA)
- - - - -	- - - - -	GRADBENA LINIJA IZ ZN
- - - - -	- - - - -	GRAJENA STRUKTURA
- - - - -	- - - - -	OBSTOJEČI OBJEKTI
- - - - -	- - - - -	PREDVIDENA NADSTREŠNICA
- - - - -	- - - - -	PREDVIDENI POVEZOVALNI MOSTI/HODNIKI MED OBJEKTI A1-5 IN A1-9 - PREHOD V NASTROPU
- - - - -	- - - - -	TRAFD POSTAJA
- - - - -	- - - - -	PARKIRNA MESTA
- - - - -	- - - - -	OZNAKA PARKIRIŠČA PRIPADAJOČIM OBJEKTI
- - - - -	- - - - -	DOSTOP, DOVOZ
- - - - -	- - - - -	RAMPNA ZAPORNICA
- - - - -	- - - - -	JAVNE CESTE
- - - - -	- - - - -	CESTA K - SPREMEMBA JAVNE POTI JP 993066 V INTERNO CESTO
- - - - -	- - - - -	PLOČNIK
- - - - -	- - - - -	MANIPULATIVNE PLOŠČINE
- - - - -	- - - - -	ZELENICE
- - - - -	- - - - -	DREVORE

UREJITVENA SITUACIJA

M 1:1000

OPPN, SPREMEMBE IN DOPOLNITVE ZN ARNOVSKI GOZD

SICO d.o.o. ARJA VAS 104, 3301 PETROVČE

QUP  
QUP d.o.o. inženjersko arhitekturno podjetje  
Miklova ulica 14 SI 1000 Ljubljana

ALEKSANDRA GERŠAK PODBREZNIK  
univ.dipl.inž.arh., MA ZAPS 0115A

ALEKSANDRA GERŠAK PODBREZNIK  
univ.dipl.inž.arh., MA ZAPS 0115A

MATEJ NOVAK  
univ.dipl.inž.arh.

*Aleksandra Geršak*  
*Matej Novak*

322/16

1:1000

MAJ 2017

4.0