



OBČINA ŽALEC

www.zalec.si, e: glavna.pisarna@zalec.si
Ulica Savinjske čete 5, 3310 Žalec
t: 03 713 64 20, f: 03 713 64 64

Zadeva: Informacija občinskemu svetu Občine Žalec o prijavi projekta »Poslovna cona Žalec- južno od železnice«

Občina Žalec je **8.9.2017** oddala na Ministrstvo za gospodarski razvoj in tehnologijo projektno vlogo »EKONOMSKO POSLOVNA INFRASTRUKTURA V POSLOVNI CONI ŽALEC-JUŽNO OD ŽELEZNICE«.

Predmet projekta zajema dograditev poslovne cone na južnem delu Žalca in sicer:

- na območju vzhodnega kraka južne obvoznice od križišča LC do uvoza Tehnos je planirana ureditev cestnega omrežja v okviru **rekonstrukcije križišča v krožišče in ureditev komunalne infrastrukture** (cestno omrežje z odvodnjavanjem in zacevitvijo obstoječega razbremenilnega jarka, ureditev javne razsvetljave).
- izvedba **rekonstrukcije dotrajane občinske ceste LC 490162 – Cesta ob železnici, I. faza s pripadajočo komunalno infrastrukturo na odseku med križiščem z LC 490411 in JP 992921**, ki se nahaja na severnem obrobju območja OPPN ŽA 1/12 v Žalcu. Rekonstrukcija obsega cestno omrežje in komunalno infrastrukturo (obnova voziščne konstrukcije s kolesarsko stezo in hodnikom za pešce ter odvodnjavanjem ceste, obnova obstoječega fekalnega kanala in vodovoda).

Namen operacije je postaviti dobre pogoje za delovanje in razvoj MSP v območju širitve v Poslovni coni Žalec – južno od železnice. Ciljna skupina investicijskega projekta pa so **4 podjetja**, ki so izkazala interes za gradnjo v poslovni coni. Gre podjetja Tehnos d.o.o., Zagožen d.o.o., Zagožen d.o.o., Dafra d.o.o., Vulkanizerstvo Križnik s.p., ki so se tudi zavezala, da bodo v prihodnjih dveh letih skupaj ustvarila **32 novih delovnih mest** ter povečala zapolnjenost površin poslovne cone za dobrih 12.000 m².


Skupna vrednost projekta znaša 1.437.078,05 EUR, od tega se pričakuje 1.060.139,54 EUR sofinancerskih sredstev iz ministrstva.

Obvestilo o rezultatih izbora javnega razpisa se pričakuje v naslednjih dneh, okoli 20.11.2017.

Pripravil RAS

Direktorica
Tanja Razboršek -Rehar

Priloga: - slika situacije s prikazom ekonomsko poslovne infrastrukture v Poslovni coni Žalec-južno od železnice

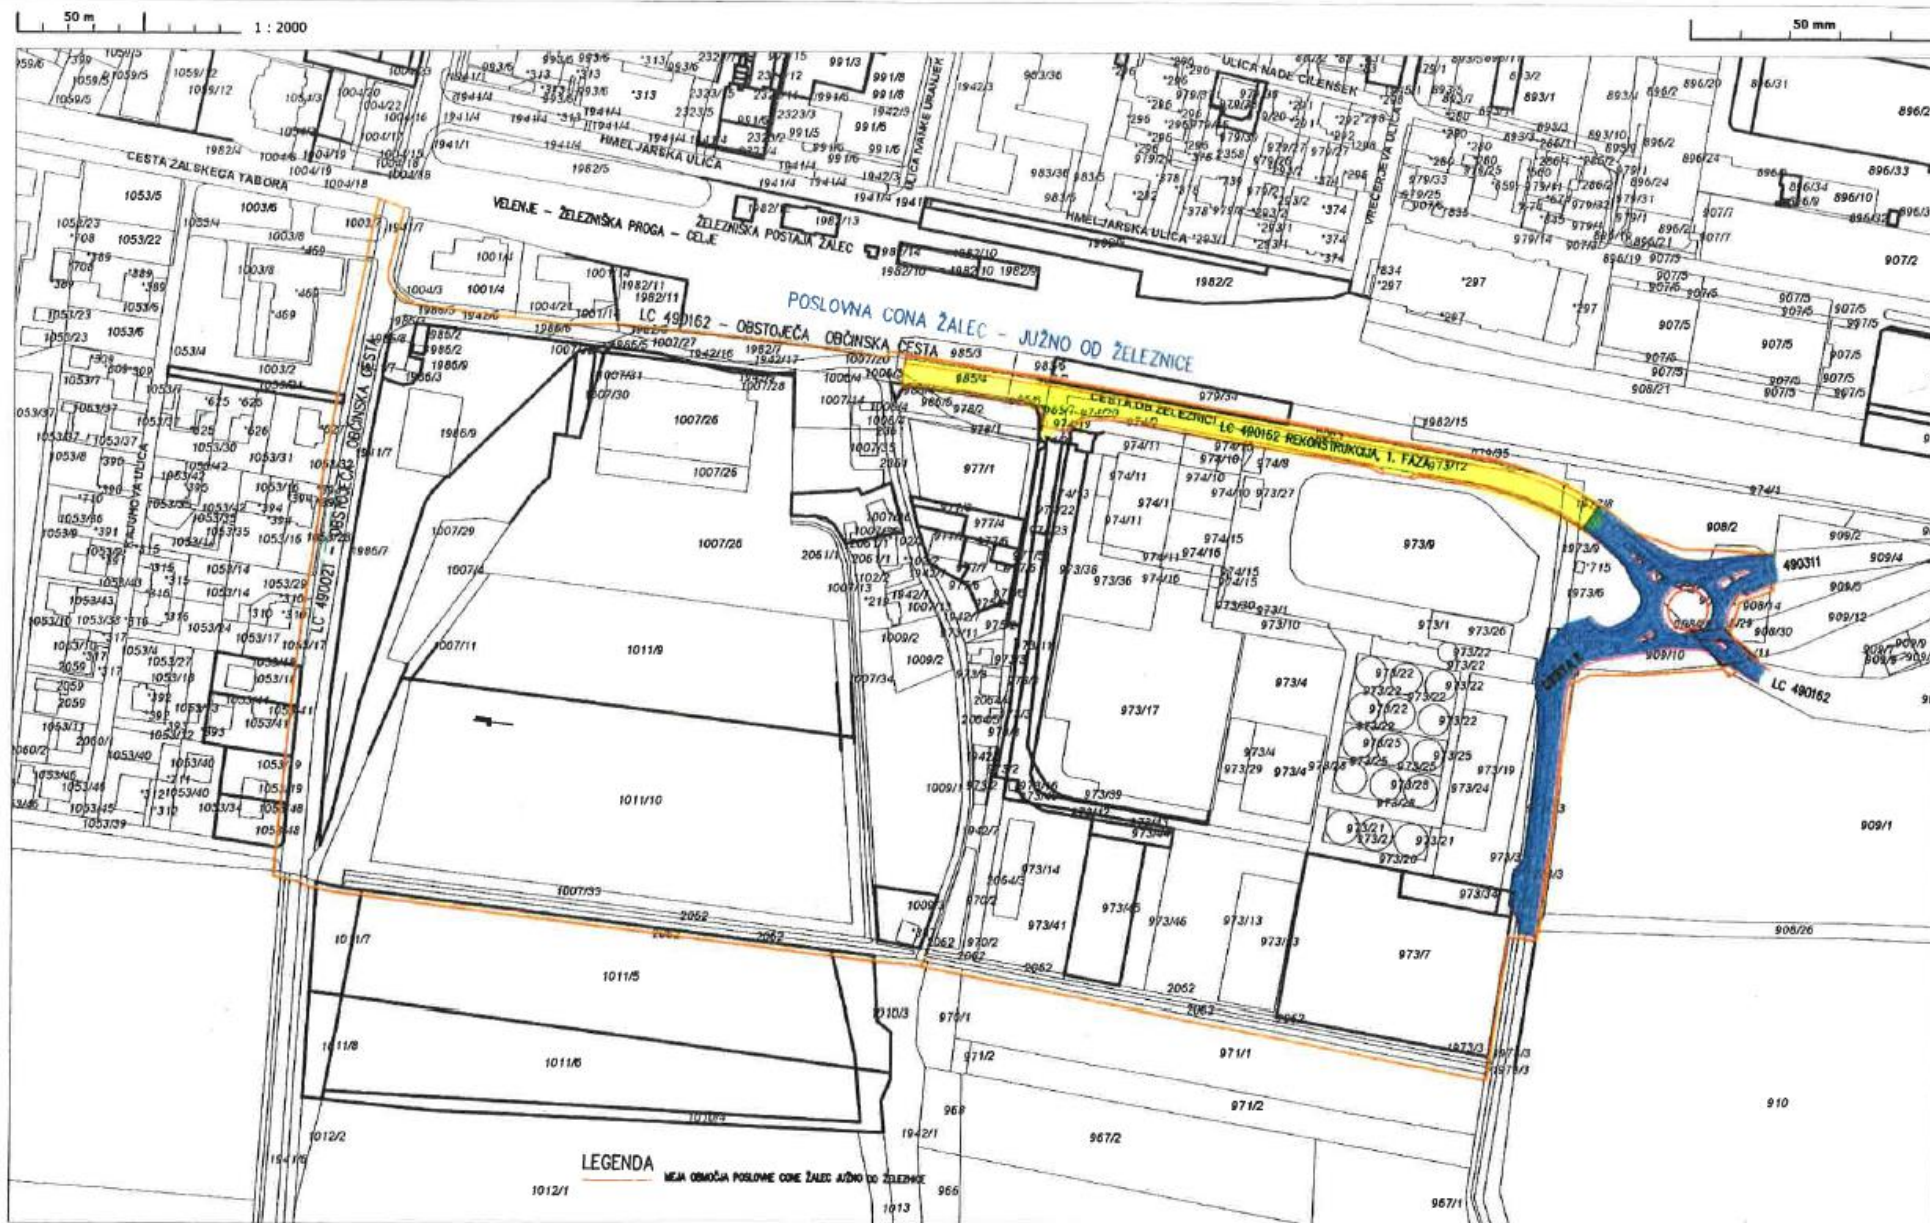

EPI – EKONOMSKO POSLOVNA INFRASTRUKTURA

SITUACIJA S PRIKAZOM EPI V PC ŽALEC JUŽNO OD ŽELEZNICE, KI JE PREDMET VLOGE
M 1:2000

30.8.2017 15:15

Bojan Zakonjšek

Podatki so informativni, za vsako informacijo se obrnite na pristojno ustanovo.

EPI, KI JE PREDMET VLOGE

REKONSTRUKCIJA KOMUNALNE INFRASTRUKTURE NA OBMOČJU CESTE LC 490162, 1. FAZA

REKONSTRUKCIJA KROŠČA IN ODRAVNA CESTE E – VZROKI PRVA ŽIVJE ODGOVORNE ŽALČA SE PRIPADAJOČI KOMUNALNO INFRASTRUKTURA

gis.iobcna.si