

OBČINSKI PODROBNI PROSTORSKI NAČRT  
ZA OBMOČJE KAMNOLOMA LIBOJE (EUP LI-8)


PREREZ KAMNOLOMA PO KONČANI SANACIJI (vzdolžni prerez 2)

M 1:2500

PREDVIDENE UREDITVE




ETAŽE KAMNOLOMA

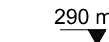

VIŠINSKE KOTE PREDVIDENEGA TERENA PO EKSPLOATACIJI IN SANACIJI



HEMATSKI PRIKAZ PREDVIDENE BIOLOŠKE SANACIJE (ZASADITVE)

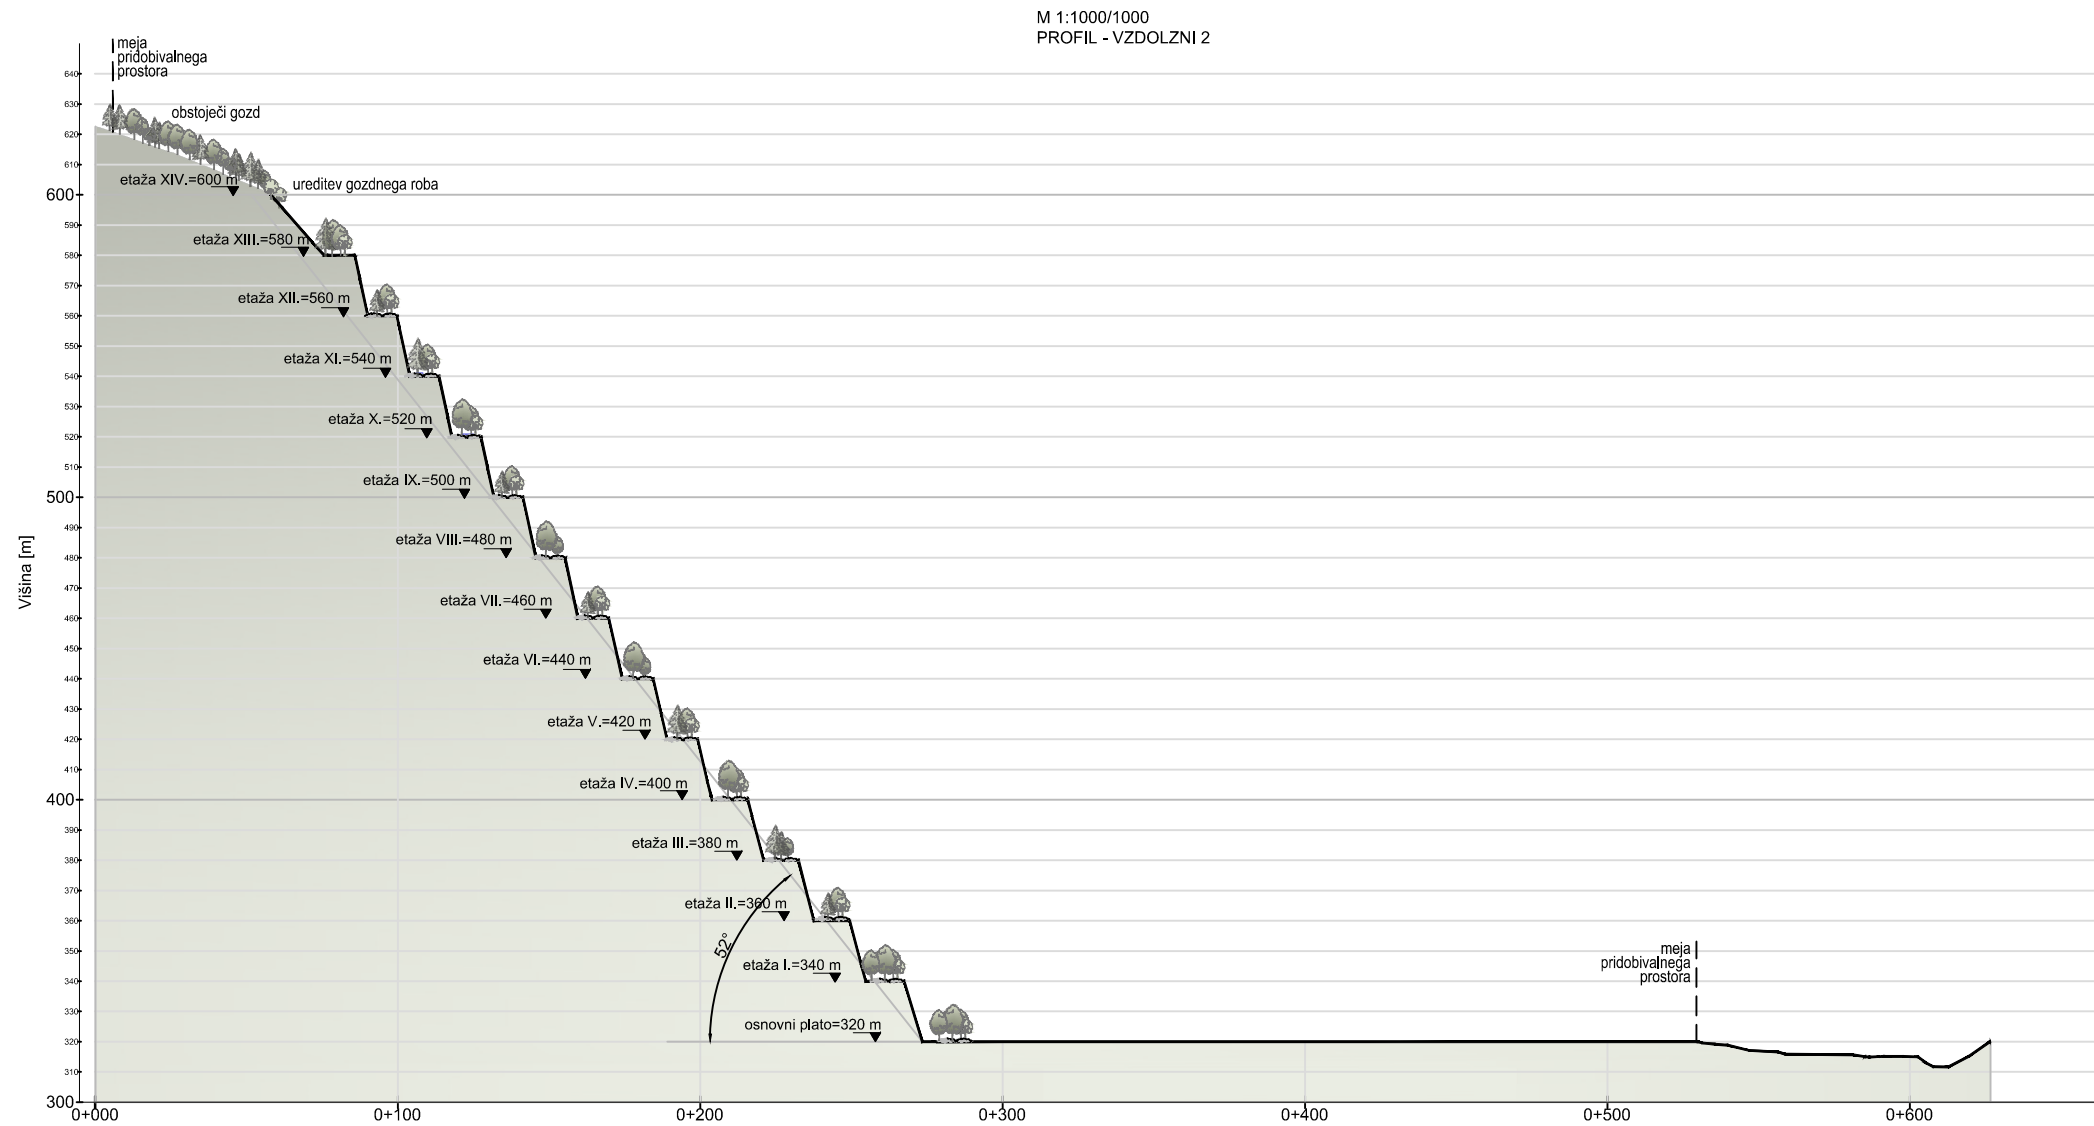

projektirano stanje po sanaciji

Naročnik: VOC EKOLOGIJA d.o.o., Cesta Kozjanskega odreda 21, 3230 Šentjur

Št. naloge: 315/15

Datum: MAJ 2021

NEPOOBLAŠČENO KOPIRANJE IN RAZMNOŽEVANJE NI DOVOLJENO

IUP d.o.o., Inštitut za urejanje prostora  
Ulica XIV. Divizije 14, 3000 Celje  
Tel: 03 42 74 230