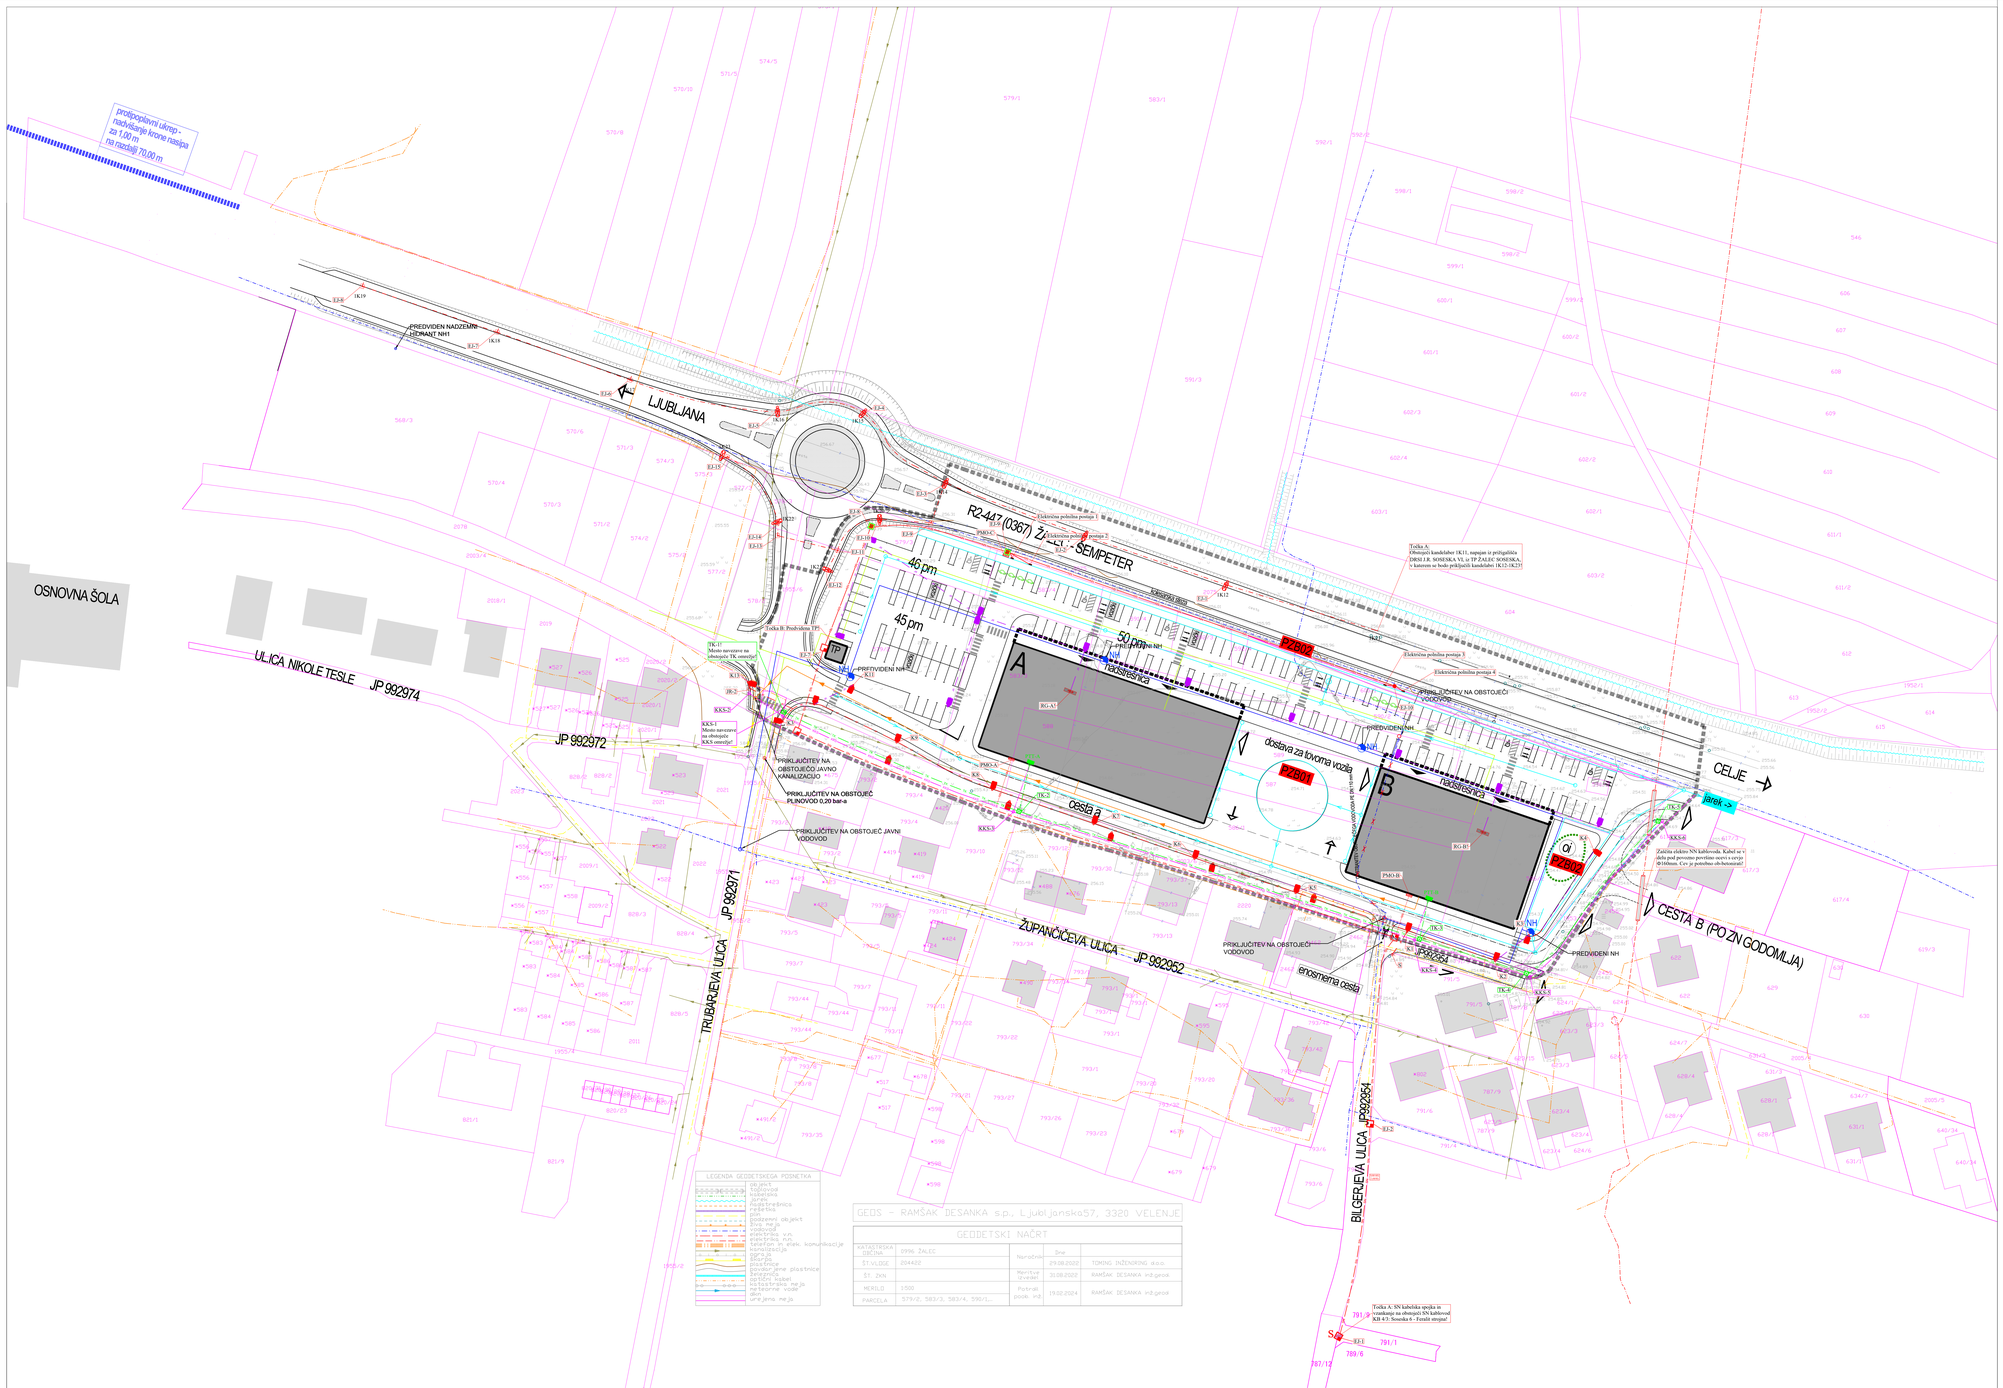

LEGENDA:

MEJE
- MEJA SD OPPN
- PARCELNA MEJA

GRADBENA STRUKTURA
- OBSTOJEČI OBJEKTI
- PREDVIDENI OBJEKTI:
  - A – TRIGONSKA STAVBA, ETAŽNOST P
  - B – TRIGONSKA STAVBA, ETAŽNOST P
- TRANSFORMATORSKA POSTAJA

PROMETNE POVRŠINE
- OBSTOJEČA CESTA, JP–JAVNA POT, R2–REGIONALNA CESTA
- KRIŽNO KROŽIŠČE NA R2-447
- CESTA B
- HODNIK ZA PEŠCE, PEŠPOT
- PARKIRIŠČA ZA OSEBNA VOZILA, ŠTEVILO PARKIRNIH MEST
- VHODI
- ZIDOVJA

ZELENE POVRŠINE
- ZELENE POVRŠINE
- ZASADITEV DREVORESJA, POSAMEZNA DREVESA
- CESTNO KROŽIŠČE

KOMUNALNA, ENERGETSKA IN KOMUNIKACIJSKA INFRASTRUKTURA

VODOVOD
- OBSTOJEČI VODOVOD
- ODSTRANITEV OBSTOJEČEGA VODOVODA
- PREVIDENI VODOVOD
- PREVIDENI NADZEMNI HIDRANT

KANALIZACIJA
- OBSTOJEČA JAVNA KANALIZACIJA
- PREVIDENA METEORNA KANALIZACIJA
- PREVIDENO PONIKOVALNO POLJE Z IZLIVKO
- PREVIDENA FEKALNA KANALIZACIJA

ELEKTRIKA
- OBSTOJEČA SN KABELSKA KANALIZACIJA
- PREVIDENA SN ELEKTRO KANALIZACIJA
- PREVIDENA NN ELEKTRO KANALIZACIJA
- PREVIDENE PRIKLJUČNO MERILNE OMARE
- PREVIDENA TRANSFORMATORSKA POSTAJA ODZEMNJA
- PREVIDENI SN IN NN KABELSKI JAŠKI
- PREVIDENA ELEKTRIČNA POLNILNA POSTAJA

JAVNA RAZSVETLJAVA
- PREVIDENI KABEL JAVNE RAZSVETLJAVE OB CESTI O
- PREVIDENI KABEL RAZSVETLJAVE NA PARKIRIŠČU OBJEKTA A IN B
- OBSTOJEČE SVETILKE CESTNE RAZSVETLJAVE
- PREVIDENE LED SVETILKE RAZSVETLJAVE OB CESTI O
- PREVIDENE LED SVETILKE RAZSVETLJAVE NA PARKIRIŠČU OBJEKTA A IN B
- LED SVETILKE JAVNE RAZSVETLJAVE DRS (N DO, PROJEKTA)

TK KANALIZACIJA
- OBSTOJEČA TK KABELSKA KANALIZACIJA
- PREVIDENA TK KABELSKA KANALIZACIJA
- PREVIDENI TK KABELSKI JAŠKI

KVC KANALIZACIJA
- OBSTOJEČE KVC OMREŽJE
- PREVIDENA TRASA KVC
- PREVIDENI JAŠKI KVC

PLINOVOD
- OBSTOJEČI PLINOVOD
- PREVIDENI PLINOVOD

OBČINSKI PODROBNI PROSTORSKI NAČRT
SPREMEMBE IN DOPOLNITVE ZN
STANOVANJSKE SOSESKE GODOMLJA

SITUACIJA POTEKA OMREŽJA IN PRIKLJUČEVANJA OBJEKTOV NA GOSPODARSKO JAVNO INFRASTRUKTURO

M 1:500

NEPOOBLAŠČENO KOPIRANJE IN RAZMNOŽEVANJE NI DOVOLJENO

NAZIV:	OBČINSKI PODROBNI PROSTORSKI NAČRT SPREMEMBE IN DOPOLNITVE ZN STANOVANJSKE SOSESKE GODOMLJA		
FAZA IZDELAVE:	IZVNITEK		
NAROČNIK:	TOMING INŽENIRING d.o.o. ŠALEŠKA CESTA 21, 3320 VELENJE	IDENTIFIKACIJSKA ŠTEVILKA NAČRTA:	4297
IZDELOVALEC:	Pokrajin zavod Celje, razvoj d.o.o. Celje Mestni trg 17, p.p. 512, 3000 Celje Telefon: 03/42 71 250, Fax: 03/42 71 251	TO NAČRTA:	4/24
ODGOVORNI VODJA IZDELAVE OPPN:	ALEKSANDRA GERŠAK PODBREZNIK univ.dipl.ind.oec.,MA PA PPN ZAPS 0115	MERILO:	M 1:500
PROJEKTANT:	ALEKSANDRA GERŠAK PODBREZNIK univ.dipl.ind.oec.,MA PA PPN ZAPS 0115	DATUM:	JUNIJ 2025
SODELAVEC:	MATEJ NOVAK univ.dipl.inž.arh.	LIST ŠTEVILKA:	6.0