

OBČINSKI PODROBNI PROSTORSKI NAČRT
SPREMEMBE IN DOPOLNITVE I. FAZE ZAZIDALNEGA NAČRTA
ŠKAFARJEV HRIB


LEGENDA


stanje	zasnova	
		MEJE
		MEJA OBMOČJA OPPN
		PARCELNE MEJE
		GRAJENA STRUKTURA
		OBSTOJEČE STAVBE
		ODSTRANITEV STAVBE
		PROMET
JP		JAVNA POT JP 990757

OBMOČJE OPPN Z OBSTOJEČIM PARCELNIM STANJEM

M 1:500

NEPOOBLAŠČENO KOPIRANJE IN RAZMNOŽEVANJE NI DOVOLJENO

NAZIV:	OBČINSKI PODROBNI PROSTORSKI NAČRT SPREMEMBE IN DOPOLNITVE I. FAZE ZAZIDALNEGA NAČRTA ŠKAFARJEV HRIB	
FAZA IZDELAVE:	OSNUTEK	
NAROČNIK:	GREPET d.o.o., ZADREČKA CESTA 8, 3331 NAZARJE	IDENTIFIKACIJSKA ŠT. PA.: 5583
IZDELOVALEC:	 Razvojni center PLANIRANJE d.o.o. Celje Ulica XIV. divizije 14, 3000 Celje Telefon: 03/42 74 230, Fax: 03/42 74 260	ŠT.NAČRTA.: 44/24
ODGOVORNI VODJA IZDELAVE OPPN:	ALEKSANDRA GERŠAK PODBREZNIK univ.dipl.inž.arh.,MA PA PPN ZAPS 0115	MERILO: 1:500
SODELAVCI:	MATEJ NOVAK univ.dipl.inž.arh.	DATUM: JULIJ 2025
		LIST ŠTEVILKA: 2.0

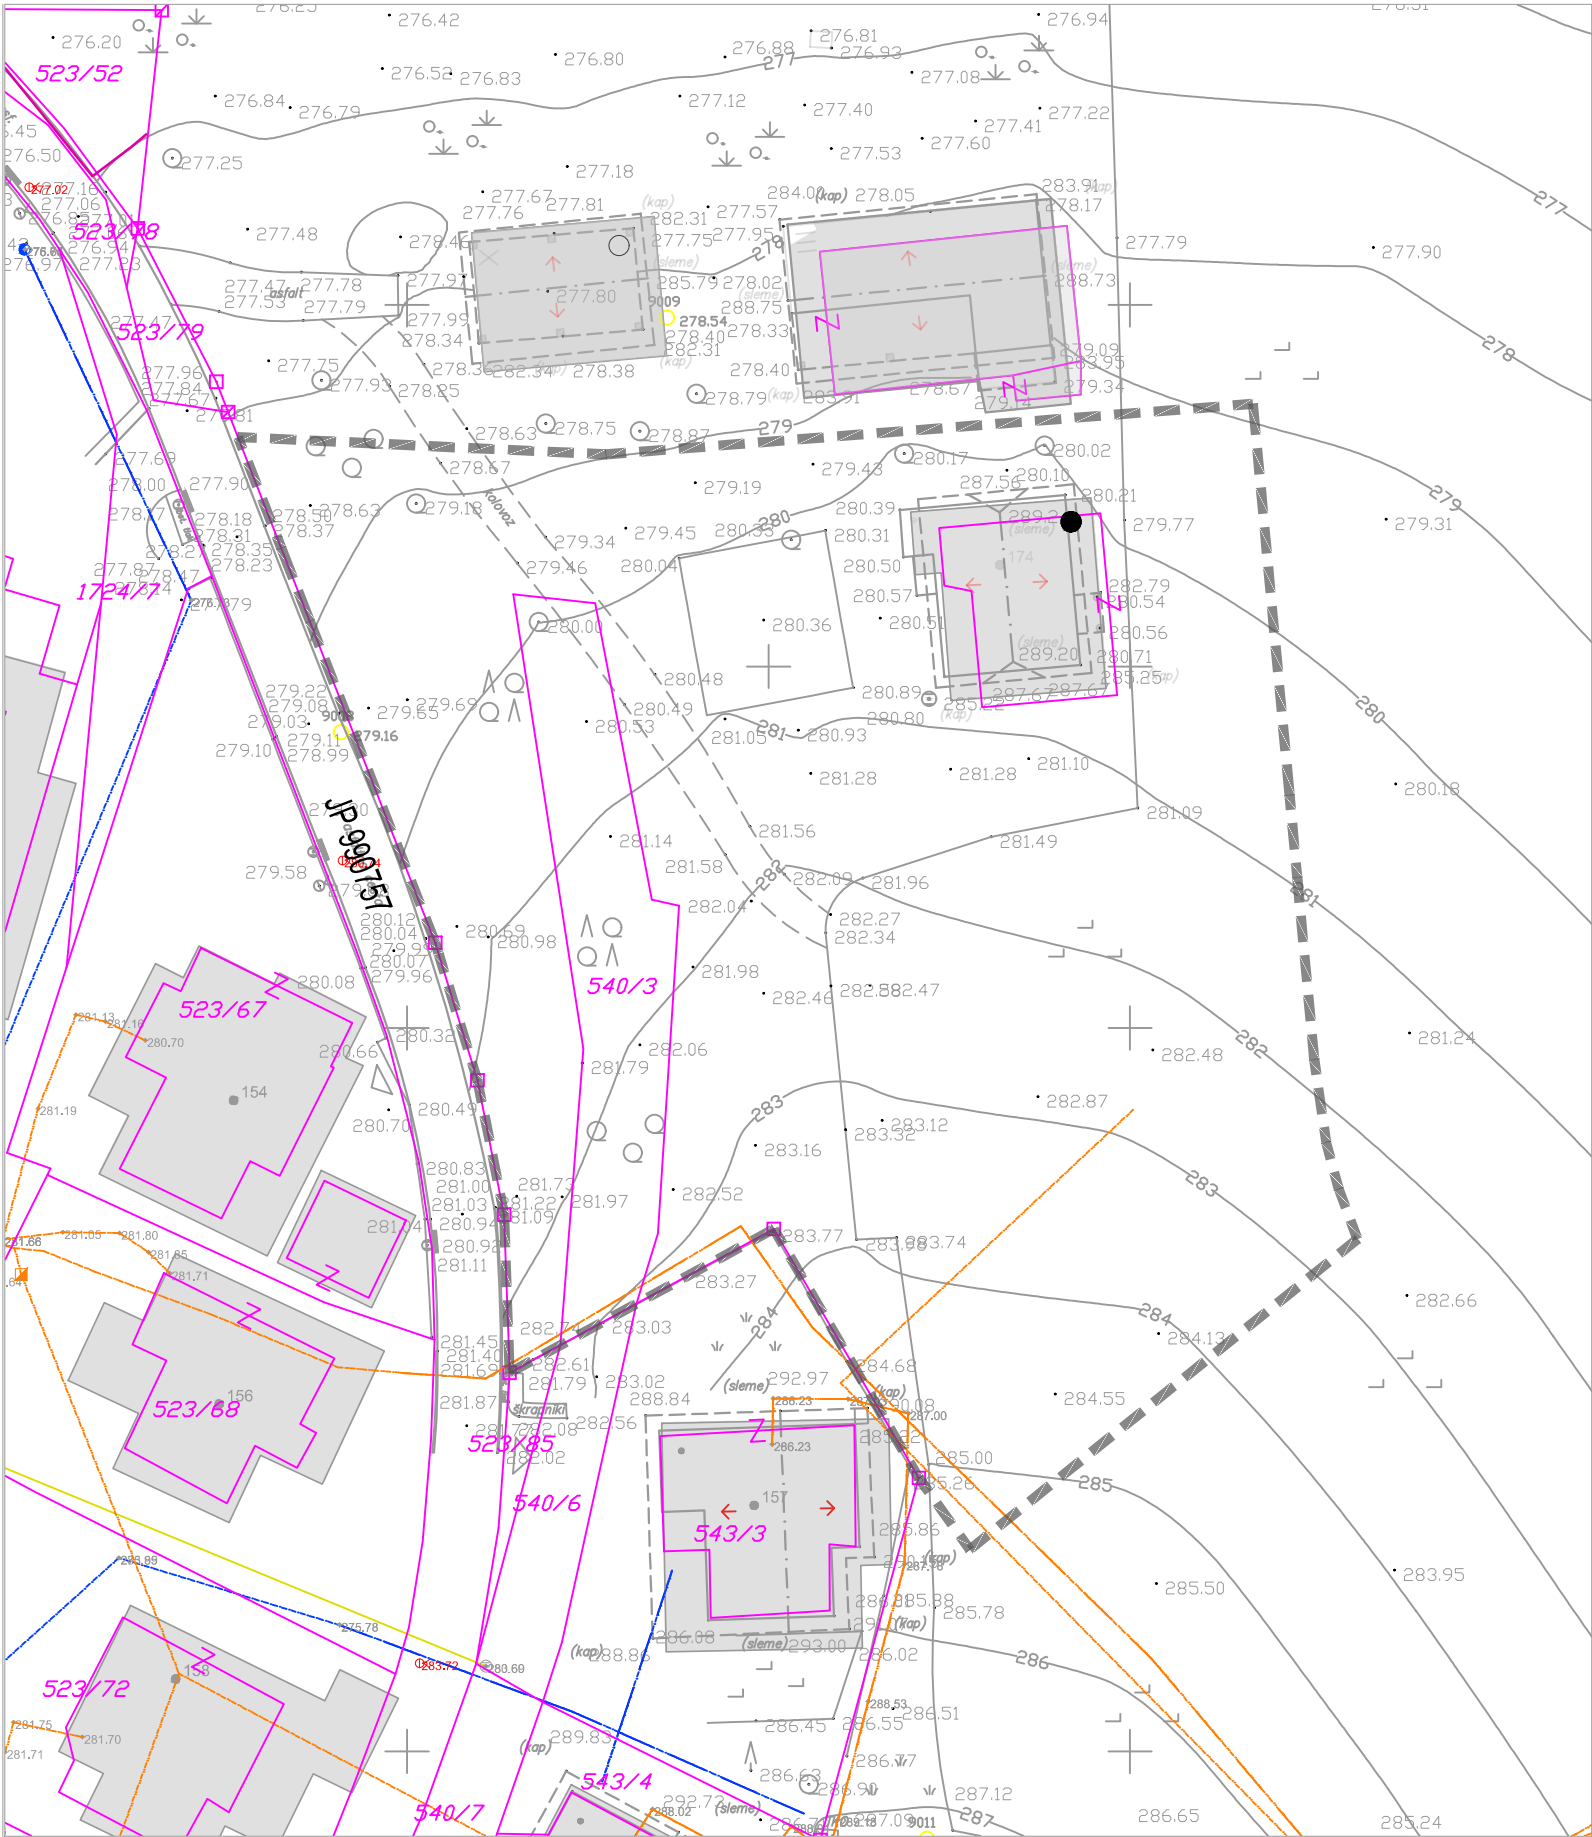

KOMUNALNI VODI	
KANALIZACIJA	KANALIZACIJA FIKSNA
VODOVOD	KANALIZACIJA METEORNA
PLINOVOD	
VROČEVOD	VROČEVOD SAMOSTOJEN
TK/PT/TKT/VIK	TK KINETA
	JAVNA RAZSVETLJAVNA
ELEKTRIKA	ELEKTRIKA VN
KOMUNALNI VODI / VR PODATKOV: POTEK KOMUNALNIH VODOV JE POTREBNO PREVERITI PRI POTRBLAŠČENIH KOMUNALNIH ORGANIZACIJAH	

PARCELNE MEJE	
MEJA VRSTE RABE (KULTURNA MEJA)	
MEJA PARCELE	
MEJA DOLŽENJA S KOORDINATAMI - MUP	
MEJA KATASTRALNE ORČNE	
OBČINSKA MEJA	
MEJA PRAVNEGA REŽIMA	
MEJA UPRAVNE ENOTE	
PARCELNE MEJE / VIR PODATKOV:	GEODETSKA UPRAVA REPUBLIKE SLOVENIJE

NAROČNIK GEODETSKE IZMERE:	Gradiatim, d.o.o. Zadrečka cesta 8 3331 Nazarje
GEODETSKI NAČRT IZDELAL:	GEOPROJEKT d.o.o. Standrov trg 11 3310 Zalec
MATIČNA ŠTEVILKA: 547099	Poslovalnica Zalec Standrov trg 11, 3310 Zalec 03/710 38 10 PE Ljubljana Trig komandanta Staneta 8, 1000 Ljubljana 01/320 77 30
IDENT.ŠTEV. DDV: SI78786371	
DOVOLJENJE ZA IZVAJANJE GEODETSKIH STORITEV:	GURS - ODLUČBA ŠTEV. 90000-76/2005-3, 11.11.2005 IZS ŠTEV. - MENIK GEODETSKIH PODJETIJ
ODGOVORNI GEODET:	TOMAŽ TRATNIK, inž. geod.
IZS ŠTEV. INŽENIRJA:	IZS Geo 0020
IZS EVIDENČNA ŠTEV.:	IZS 07129