
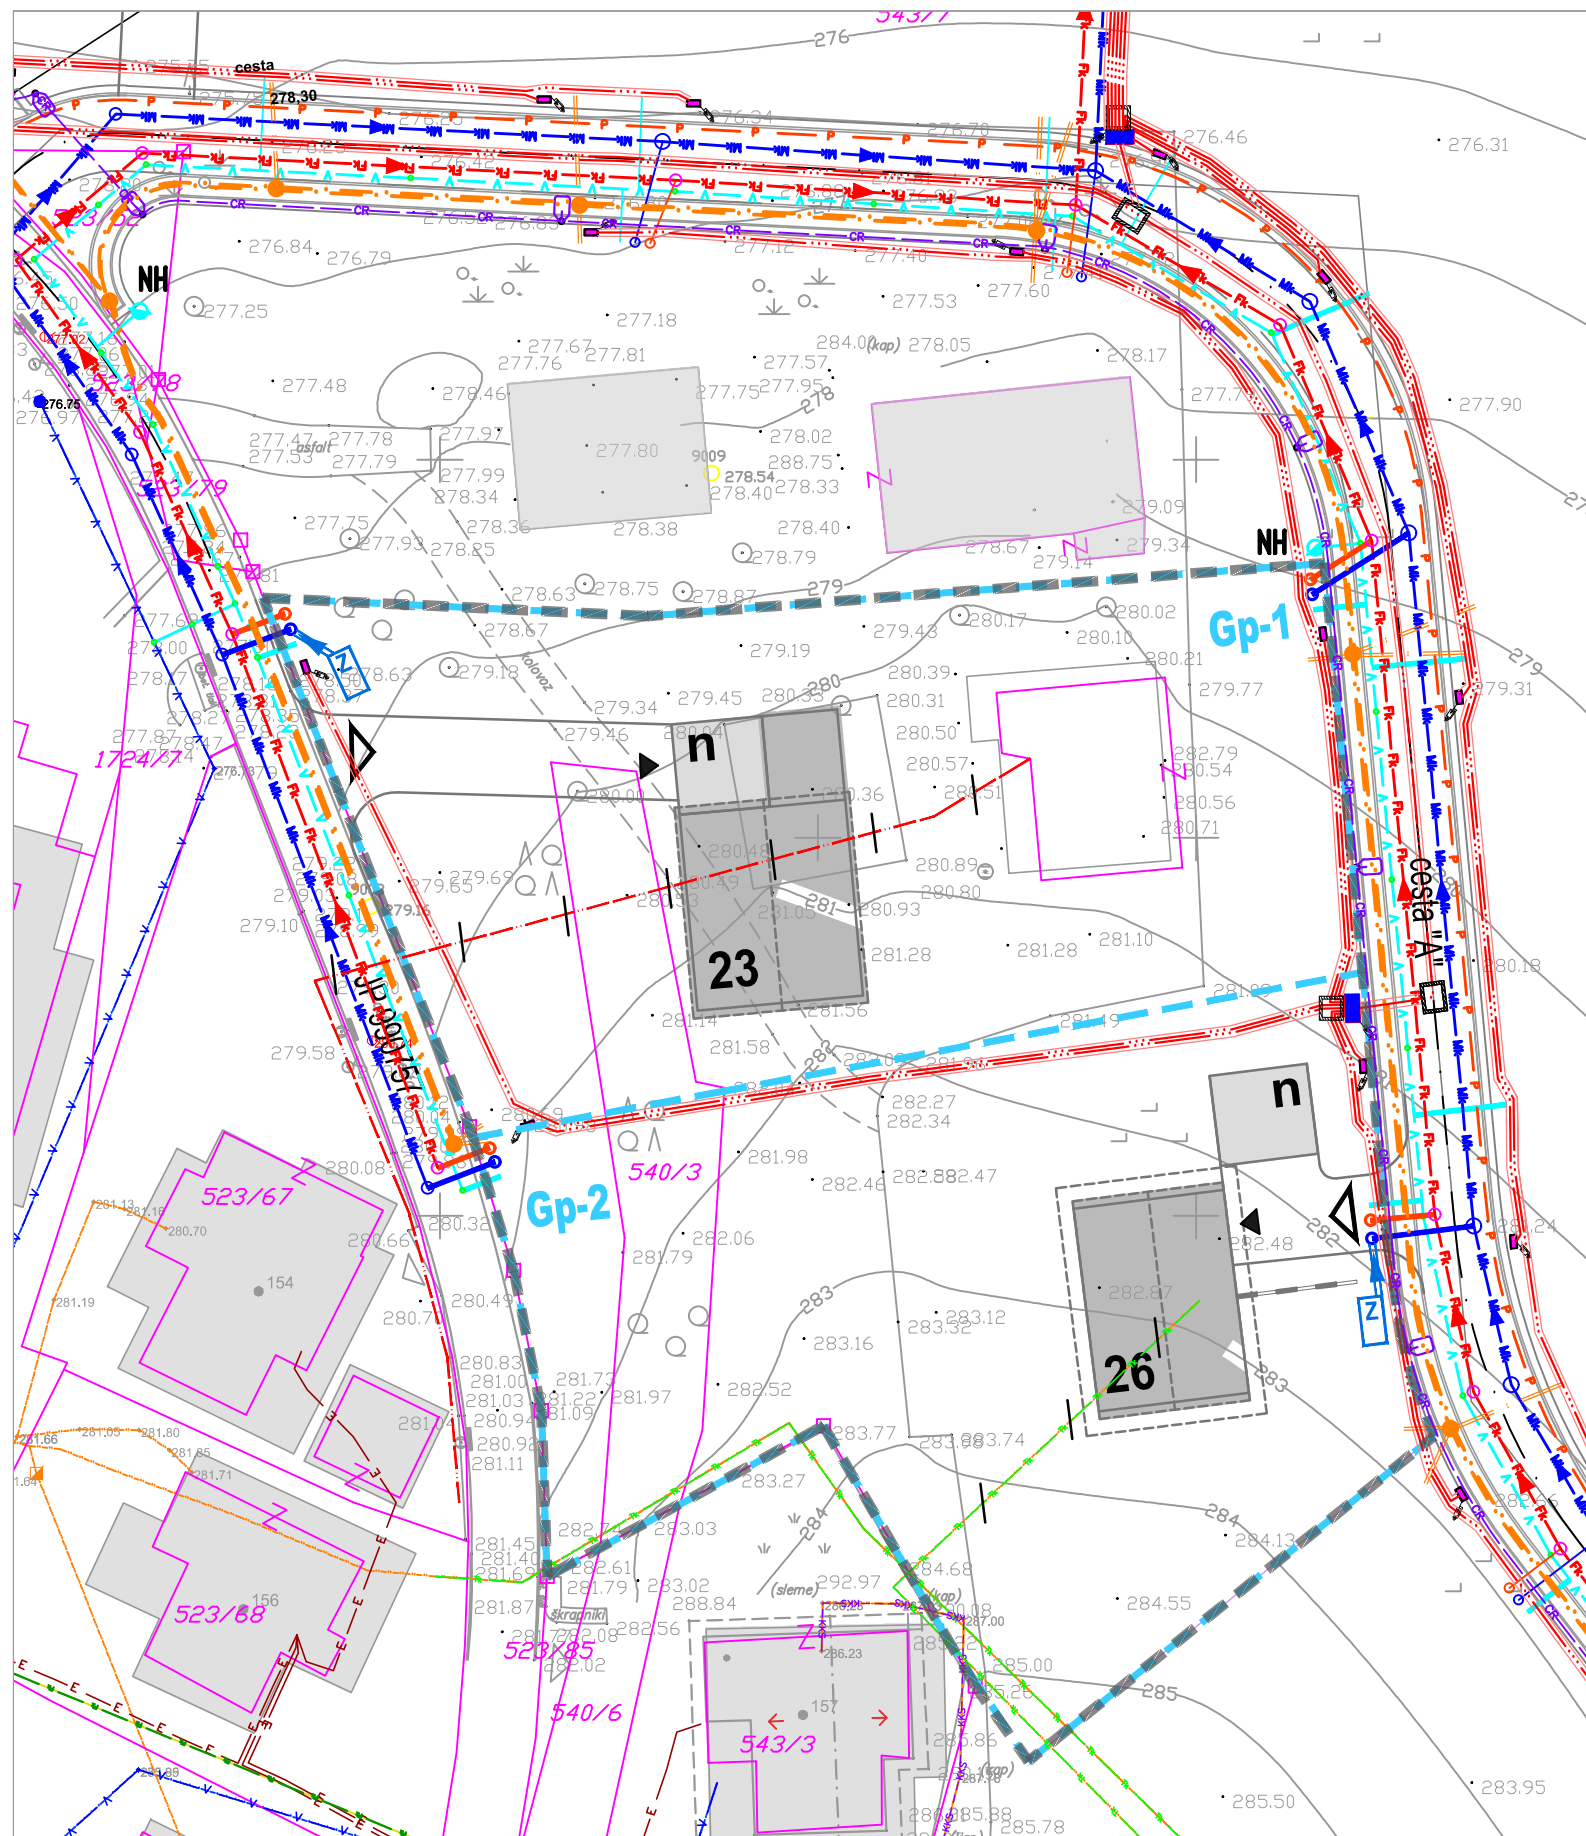


## LEGENDA

## SITUACIJA POTEKA OMREŽJA IN PRIKLJUČEVANJA OBJEKTOV NA GOSPODARSKO JAVNO INFRASTRUKTURO

NEPOOBLAŠČENO KOPIRANJE IN RAZMNOŽEVANJE NI DOVOLJENO

NAZIV:	OBČINSKI PODROBNI PROSTORSKI NAČRT SPREMEMBE IN DOPOLNITVE I. FAZE ZAZIDALNEGA NAČRTA ŠKAFARJEV HRIB		
FAZA IZDELAVE:	OSNUTEK		
NAROČNIK:	GREPET d.o.o., ZADREČKA CESTA 8, 3331 NAZARJE	IDENTIFIKACIJSKA ŠT. PA.:	5583
IZDELOVALEC:	 <b>Razvojni center PLANIRANJE d.o.o. Celje</b> Ulica XIV. divizije 14, 3000 Celje Telefon: 03/42 74 230, Fax: 03/42 74 260	ŠT.NAČRTA.:	44/24
ODGOVORNI VODJA IZDELAVE OPPN:	ALEKSANDRA GERŠAK PODBREZNIK univ.dipl.inž.arh.,MA PA PPN ZAPS 0115	MERILO:	1:500
SODELAVCI:	MATEJ NOVAK univ.dipl.inž.arh.	DATUM:	JULIJ 2025
		LIST ŠTEVILKA:	5.0



## KOMUNALNI VODI

KANALIZACIJA KANALIZACIJA FEKALNA KANALIZACIJA METEORNA

VODOVOD PLOVOVOD VROČEVOD VROČEVOD SAMOSTOJEN VROČEVOD KINETA

TK/TKPT/TKVOK TK SAMOSTOJEN TK KINETA JAVNA RAZSVETLJAVA ELEKTRIKA NN ELEKTRIKA VN

KOMUNALNI VODI / VIR PODATOK: GLRS-GJI, STRANKA NA TERENU  
 POTER KOMUNALNIH VODOV JE POZNEJŠE PREVERITI PRI POSREDOVALNIH KOMUNALNIH ORGANIZACIJAH

**PARCELNE MEJE**

MEJA VRSTE RABE (KULTURNA MEJA)

MEJA PARCELE :

za DKN 1:1000 : koridor natrpanosti do 0,5 m  
za DKN 1:2000 : koridor natrpanosti do 3 m

MEJA DOLOČENA S KOORDINATAMI – MUP :  
koridor natrpanosti do 0,30 m

UREJENA MEJA :  
koridor natrpanosti do 0,12 m

MEJA KATASTRSKE OBČINE

OBČINSKA MEJA

MEJA PRANEGA REČNJA

MEJA UPRAVNE ENOTE

PARCELNE MEJE / VIR PODATOK:

GEODETSKA UPRAVA REPUBLIKE SLOVENIJE

<p>NAROČNIK GEODETSKE IZMERE:</p>	<p>Gradištim, d.o.o. Zadrebka cesta 8 3331 Nazarje</p>
<p>GEODETSKI NAČRT IZDELAL:</p> <p><b>GEOPROJEKT d.o.o.</b> Sandrovo trg 11 3310 Zalec</p> <p>MATičNA ŠTEVILKA: 5470959 IDENT. ŠTEV. ODV: 5078796371</p>	<p>Podokrajška Zalec   Sandrovo trg 11, 3310 Zalec   03 / 710 98 10 PE Ljubljana   Triglavskata Slanetna 8, 1500 Ljubljana   01 / 320 77 3</p> <p>DOVOLJENJE ZA IZVAJANJE GEODETSKIH STORITEV: GURS, ODL.ŠTEV. ŠTEV. 90006-762005-3, 11.11.2005 IZD.ŠTEV. -IMENIK GEODETSKIH PODJETIJ: IZD MSKGO 0013</p> <p>ODGOVORNI GEODET: TOMAŽ TRATNIK, ing. geod. IZD.ŠTEV. INŽENIRJA: IZD Geo 0020 IZD EVIDENČNA ŠTEV.: IZD 07129</p>