

OBČINSKI PODROBNI PROSTORSKI NAČRT
SPREMEMBE IN DOPOLNITVE I. FAZE ZAZIDALNEGA NAČRTA
ŠKAFARJEV HRIB

LEGENDA

stanje	zasnova
JP	

- MEJA OBMOČJA OPPN
PARCELNA MEJA
OBSTOJEČE STAVBE
STANOVANJSKA STAVBA
NADSTREŠNICA
JAVNA POT JP 990757
PREDVIDENA CESTA "A" S PLOČNIKOM
KOMUNALNO ENERGETSKA INFRASTRUKTURA
VODOVOD
VODOVOD HIŠNI PRIKLJUČEK
NADZEMNI HIDRANT




- DOSTOPI ZA INTERVENTNA VOZILA
INTERVENTNA POT, POT EVAKUACIJE
HIDRANTNO OMREŽJE - RADIJ 80 m

UREDITVE ZA VAROVANJE OKOLJA, NARAVNIH VIROV IN OHRANJANJA NARAVE, UREDITVE ZA OBRAMBO,
VARSTVO PRED NARAVNIMI IN DRUGIMI NESREČAMI TER VARSTVO PRED POŽAROM
M 1:500

NEPOOBLAŠČENO KOPIRANJE IN RAZMNOŽEVANJE NI DOVOLJENO

NAZIV:	OBČINSKI PODROBNI PROSTORSKI NAČRT SPREMEMBE IN DOPOLNITVE I. FAZE ZAZIDALNEGA NAČRTA ŠKAFARJEV HRIB	
FAZA IZDELAVE:	OSNUTEK	
NAROČNIK:	GREPET d.o.o., ZADREČKA CESTA 8, 3331 NAZARJE	IDENTIFIKACIJSKA ŠT. PA.: 5583
IZDELOVALEC:	 Razvojni center PLANIRANJE d.o.o. Celje Ulica XIV. divizije 14, 3000 Celje Telefon: 03/42 74 230, Fax: 03/42 74 260	ŠT.NAČRTA.: 44/24
ODGOVORNI VODJA IZDELAVE OPPN:	ALEKSANDRA GERŠAK PODBREZNIK univ.dipl.inž.arh.,MA PA PPN ZAPS 0115	MERILO: 1:500
SODELAVCI:	MATEJ NOVAK univ.dipl.inž.arh.	DATUM: JULIJ 2025
		LIST ŠTEVILKA: 7.0

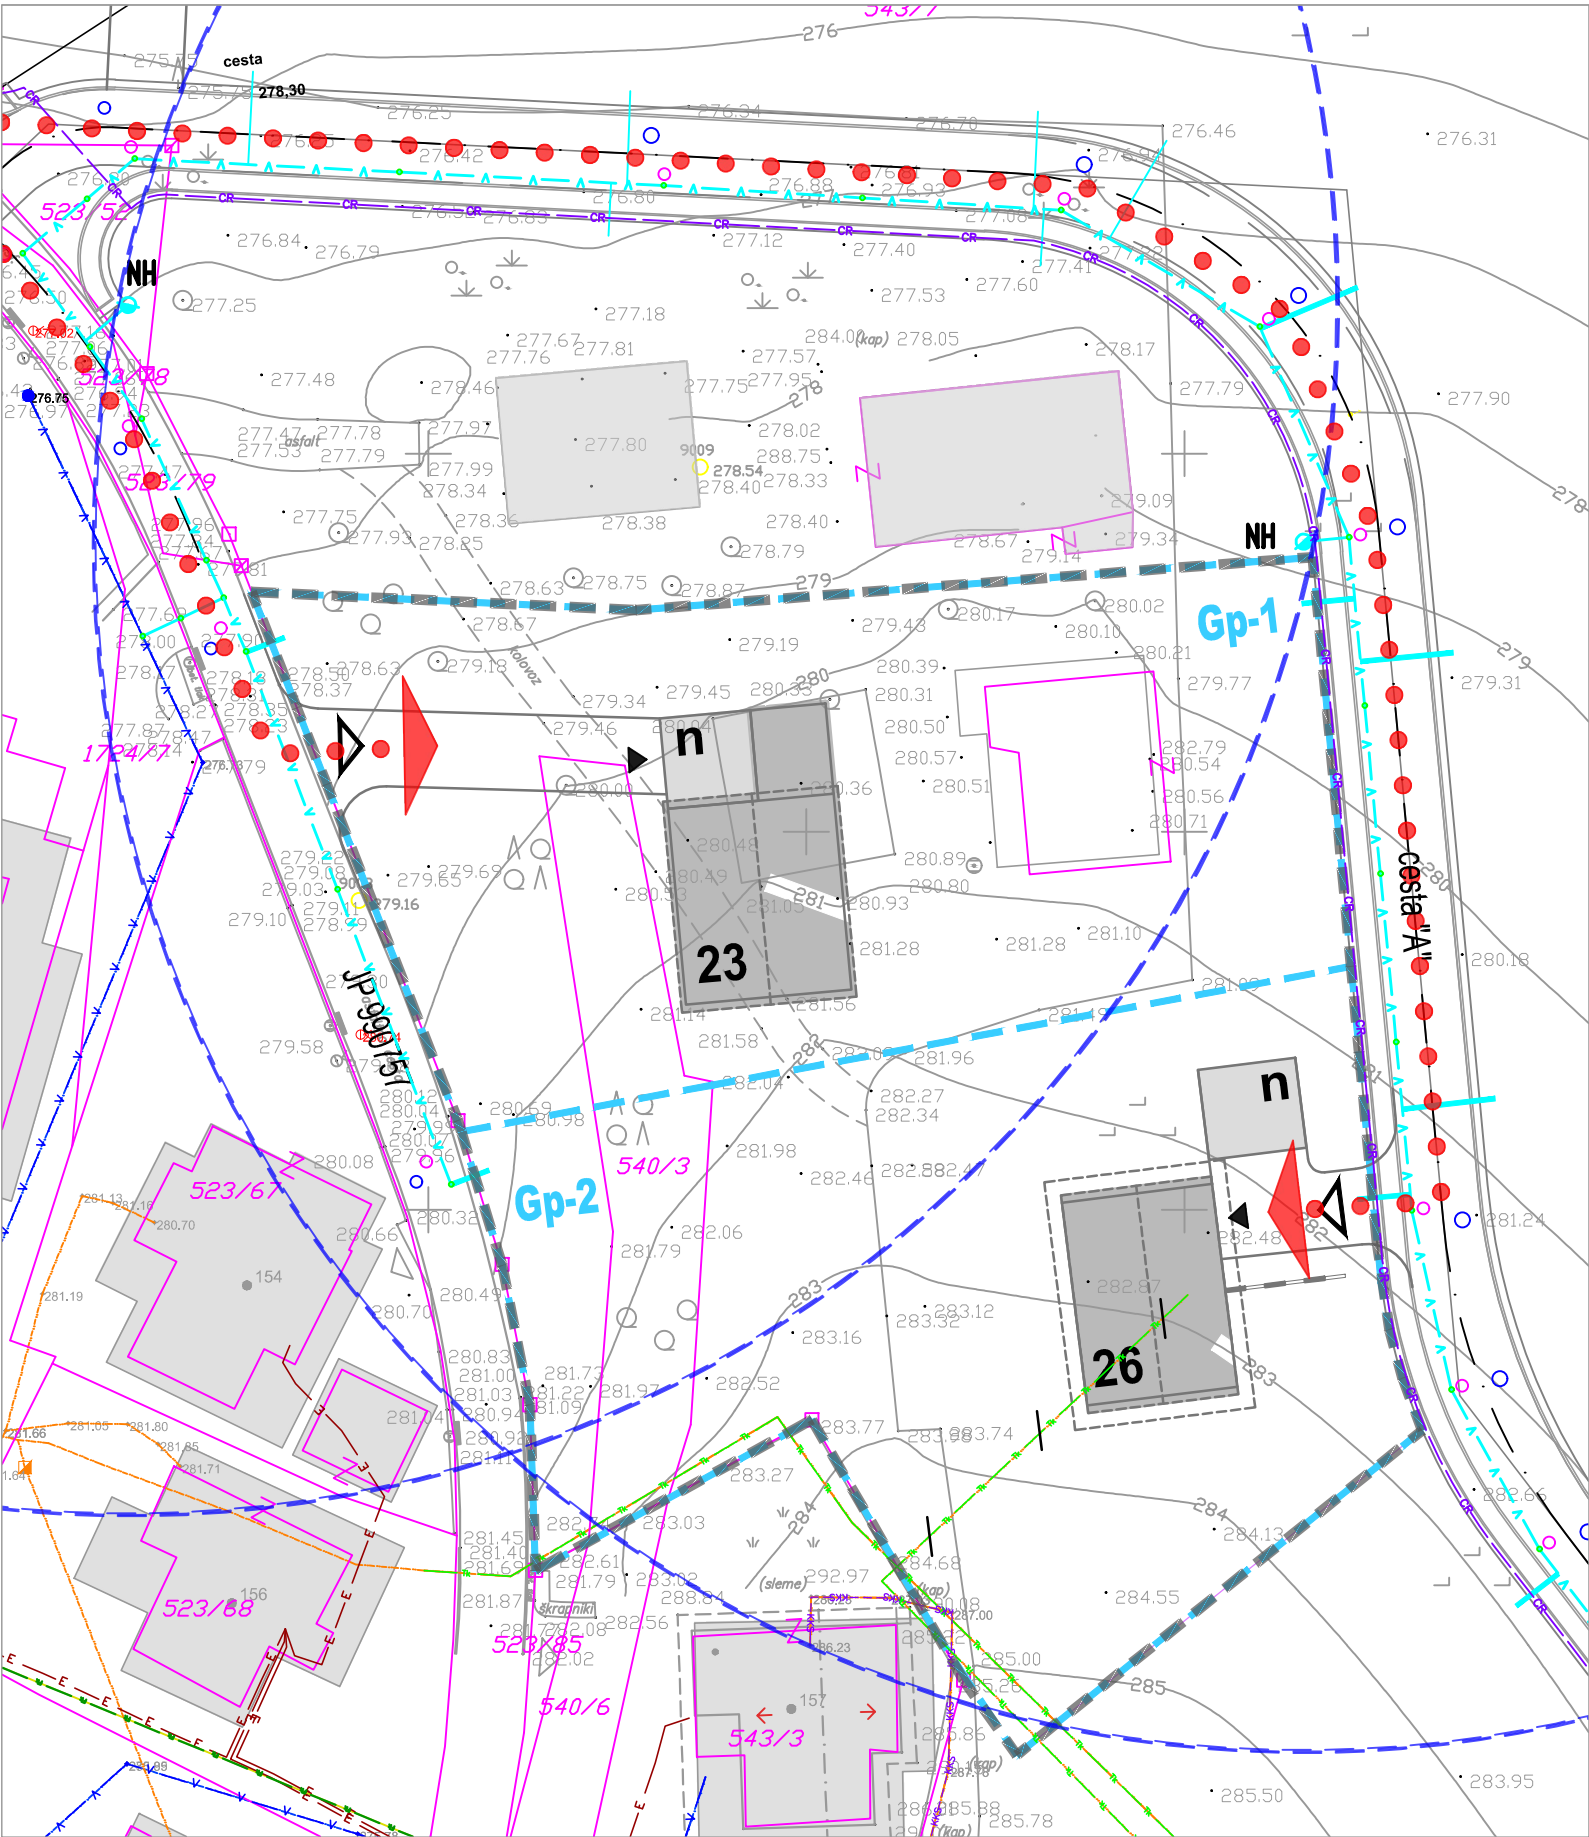

KOMUNALNI VODI	
KANALIZACIJA	KANALIZACIJA FENALNA
VODOVOD	KANALIZACIJA METEORNA
PLINOVOD	
VROČEVOD	VROČEVOD KINETA
TKP/TKATKOV	TK SAMOSTOJEN
ELEKTRIKA	TK KINETA
	JAVNA RAZSVETLJAVNA
	ELEKTRIKA NH
	ELEKTRIKA VN
KOMUNALNI VODI / VR PODATKOV: POTEK KOMUNALNIH VODOV JE POTREBNO PREVERITI PRI POOBLAŠČENIH KOMUNALNIH ORGANIZACIJAH	

PARCELNE MEJE	
MEJA VRSTE RABE (KULTURNA MEJA)	
MEJA PARCELE:	
za DKN 1:1000 - koridor natančnosti do 0,5 m	
za DKN 1:2000 - koridor natančnosti do 0,3 m	
MEJA Določena s KOORDINATAMI - MUP:	
koridor natančnosti do 0,25 m	
UREJENA MEJA:	
koridor natančnosti do 0,12 m	
MEJA KATASTRALNE OBČINE	
OBČINSKA MEJA	
MEJA PRAVNEGA REŽIMA	
MEJA UPRAVNE ENOTE	
PARCELNE MEJE / VIR PODATKOV:	

NAROČNIK: GEODETSKE IZMERE:	Gradiatim, d.o.o. Zadrečka cesta 8 3331 Nazarje
GEODETSKI NAČRT IZDELAL:	GEOPROJEKT d.o.o. Sandrovi trg 11 3310 Zalec
MATIČNA ŠTEVILKA: 54709991	Poslovna Zalec Sandrovi trg 11, 3310 Zalec 03/710 38 19 PE Ljubljana Trg komandanta Staneta 8, 1000 Ljubljana 01/320 77 30
IDENT.ŠTEV. DDV: SI7878637	
DOVOLJENJE ZA IZVAJANJE GEODETSKIH STORITEV:	GURS - OLOČBA ŠTEV. 9000-76/2005-3, 11.11.2005 IZS ŠTEV. - IMENIK GEODETSKIH PODJETIJ: IZS MSGeo 0019
ODGOVORNI GEODET:	TOMAŽ TRATNIK, inž. geod.
IZS ŠTEV. INŽENIRJA:	IZS Geo 0020
IZS EVIDENČNA ŠTEV.:	IZS 07129