


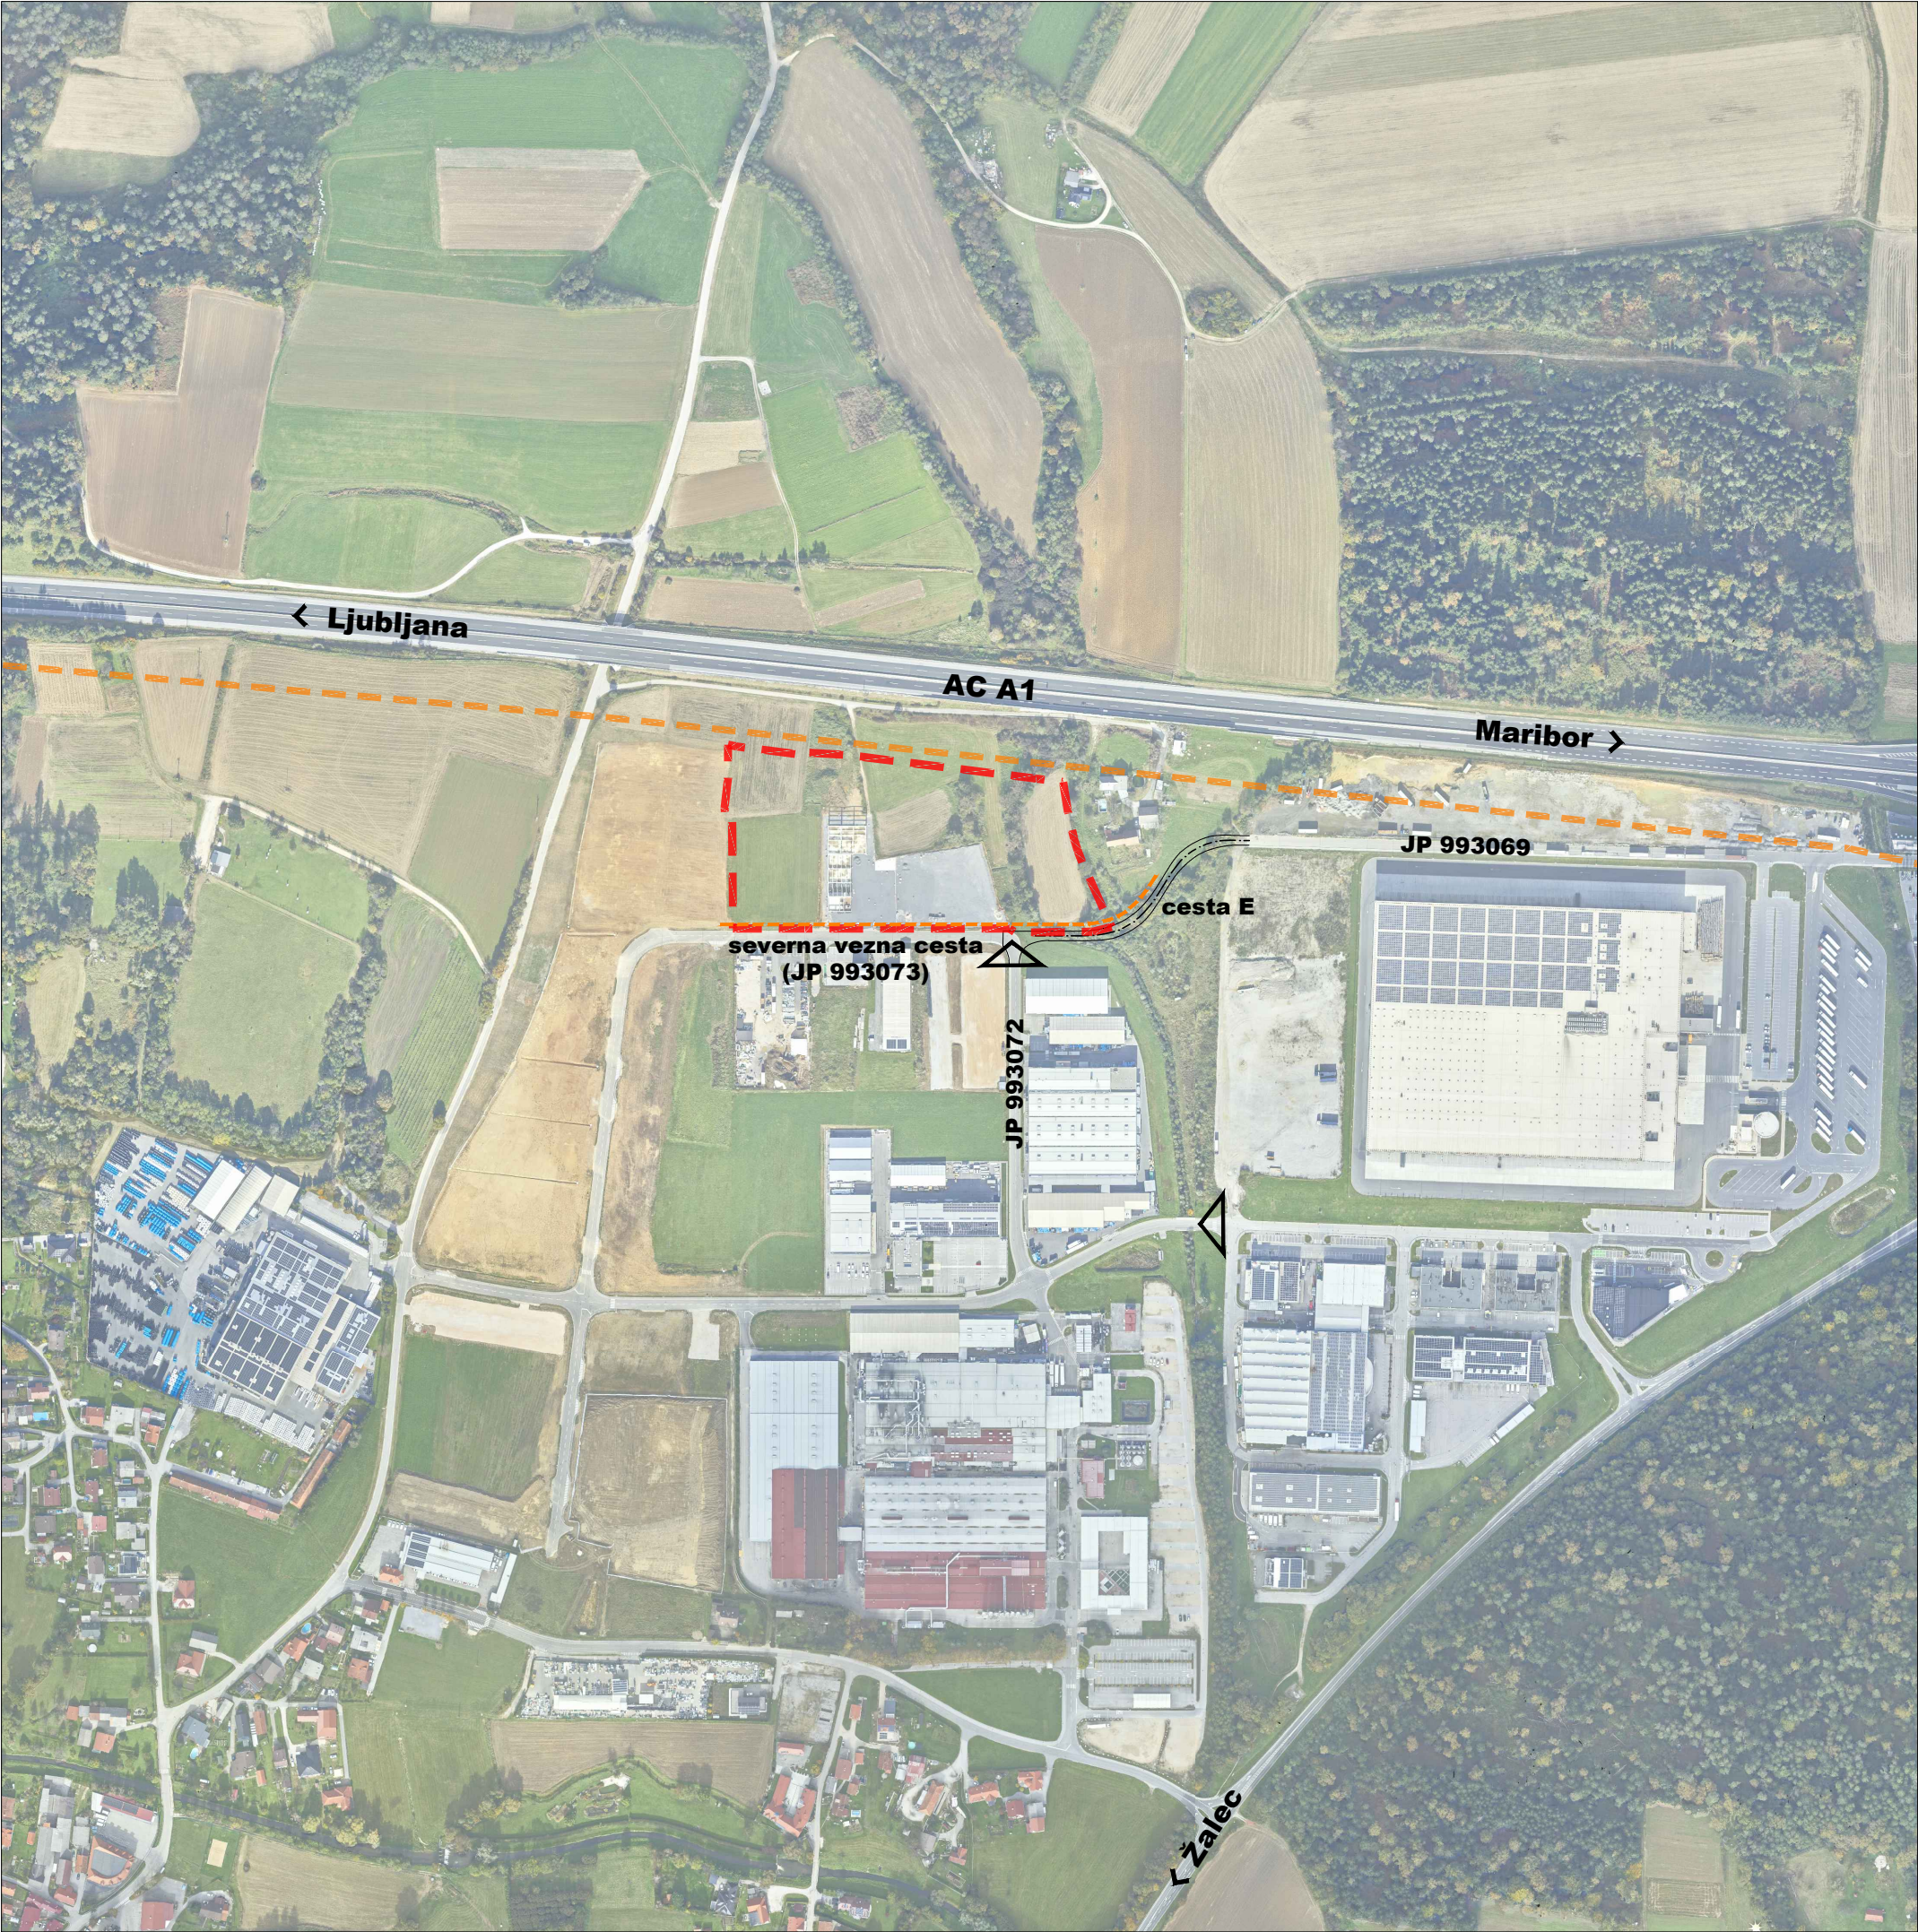

Spremembe in dopolnitve
OBČINSKEGA PODROBNEGA PROSTORSKEGA NAČRTA
POSLOVNE CONE ARNOVSKI GOZD II

PRIKAZ VPLIVOV IN POVEZAV S SOSEDNJIMI OBMOČJI

M 1:5000

LEGENDA

stanje	
	MEJE
	MEJA OBMOČJA SD OPPN
	OZNAKE CEST
	OBSTOJEČI DOSTOPI DO OBMOČJA OBDELAVE
	SMERI POVEZAV
	VAROVALNI PASOVI
	VAROVALNI PAS CESTE (40m - avtocesta, 5m javna pot)

Podlaga: Ortofoto 2024, Javni državni pregledovalnik podatkov cikličnega laserskega skeniranja Slovenije (CLSS)

Naročnik: Občina Žalec

Št. projekta: 3/24

Datum: avgust 2026

NEPODBLAŠČENO KOPIRANJE IN RAZMNOŽEVANJE NI DOVOLJENO