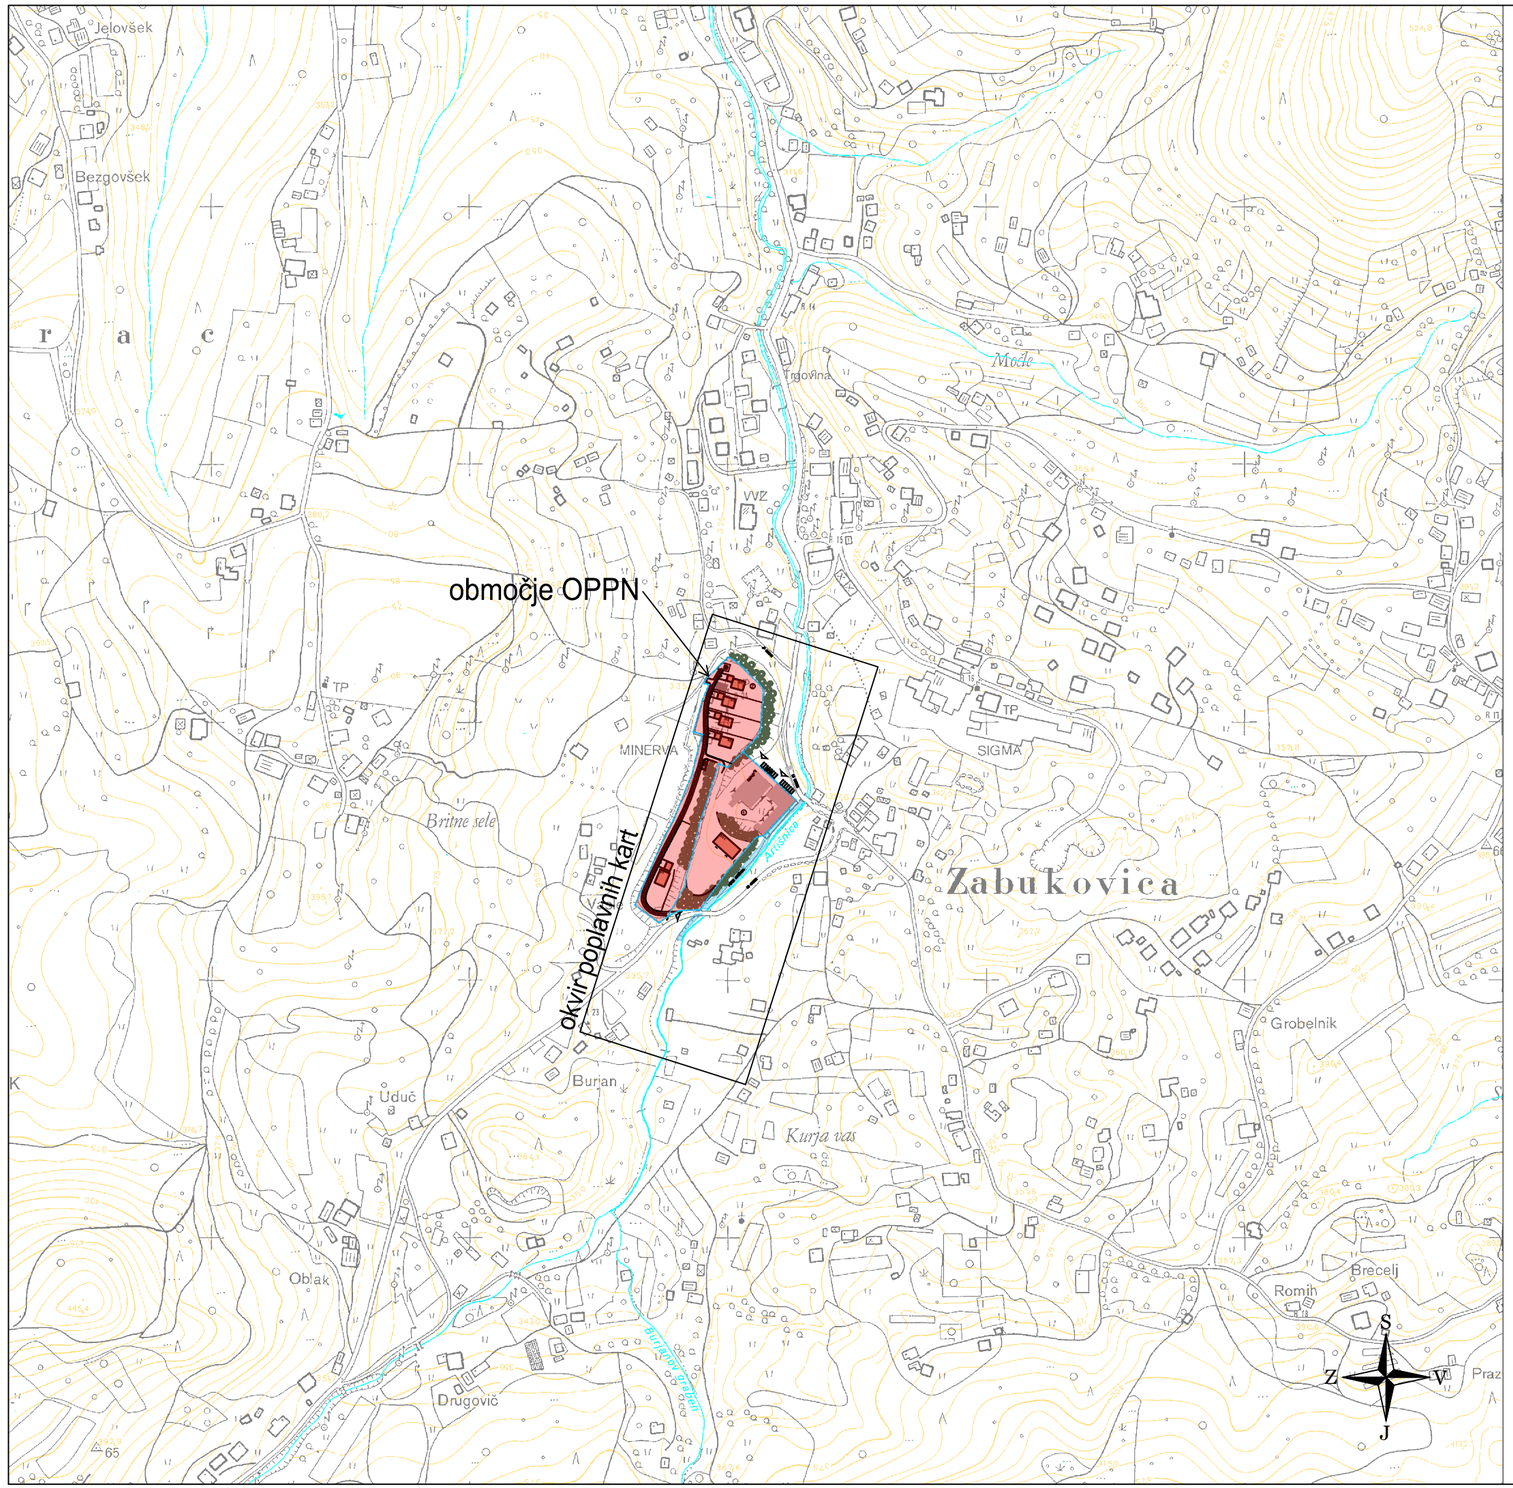


Hidrološko hidravlična študija za OPPN na območju EUP ZA-1/2 in del EUP ZA-1/1 ob vodotoku Artišnica v Zabukovici

Pregledna situacija
M 1:5000

IZVO-R d.o.o.
Projektiranje in inženiring

Investitor: GAEA sistemi d.o.o., Pongrac 101, 3302 Griže			*Objekt:* Hidrološko hidravlična študija za OPPN na območju EUP ZA-1/2 in del EUP ZA-1/1 ob vodotoku Artišnica v Zabukovici
Ime:	*Id. št.:*	*Podpis:*	
Vodja projekta:			
Pooblaščeni inženir: Drago Golob, univ.dipl.inž.grad.	G-3825		
Obdelal: Drago Golob, univ.dipl.inž.grad. Rok Amon, geod.teh.	G-3825		*Vsebina:* Pregledna situacija
Datum risbe: marec 2026	*Merilo:* M 1:5000	*Faza:* študija	*Št. projekta:* P86/25 / *Spremembe:* / *Št.:* 1