
OBSTOJEČE STANJE

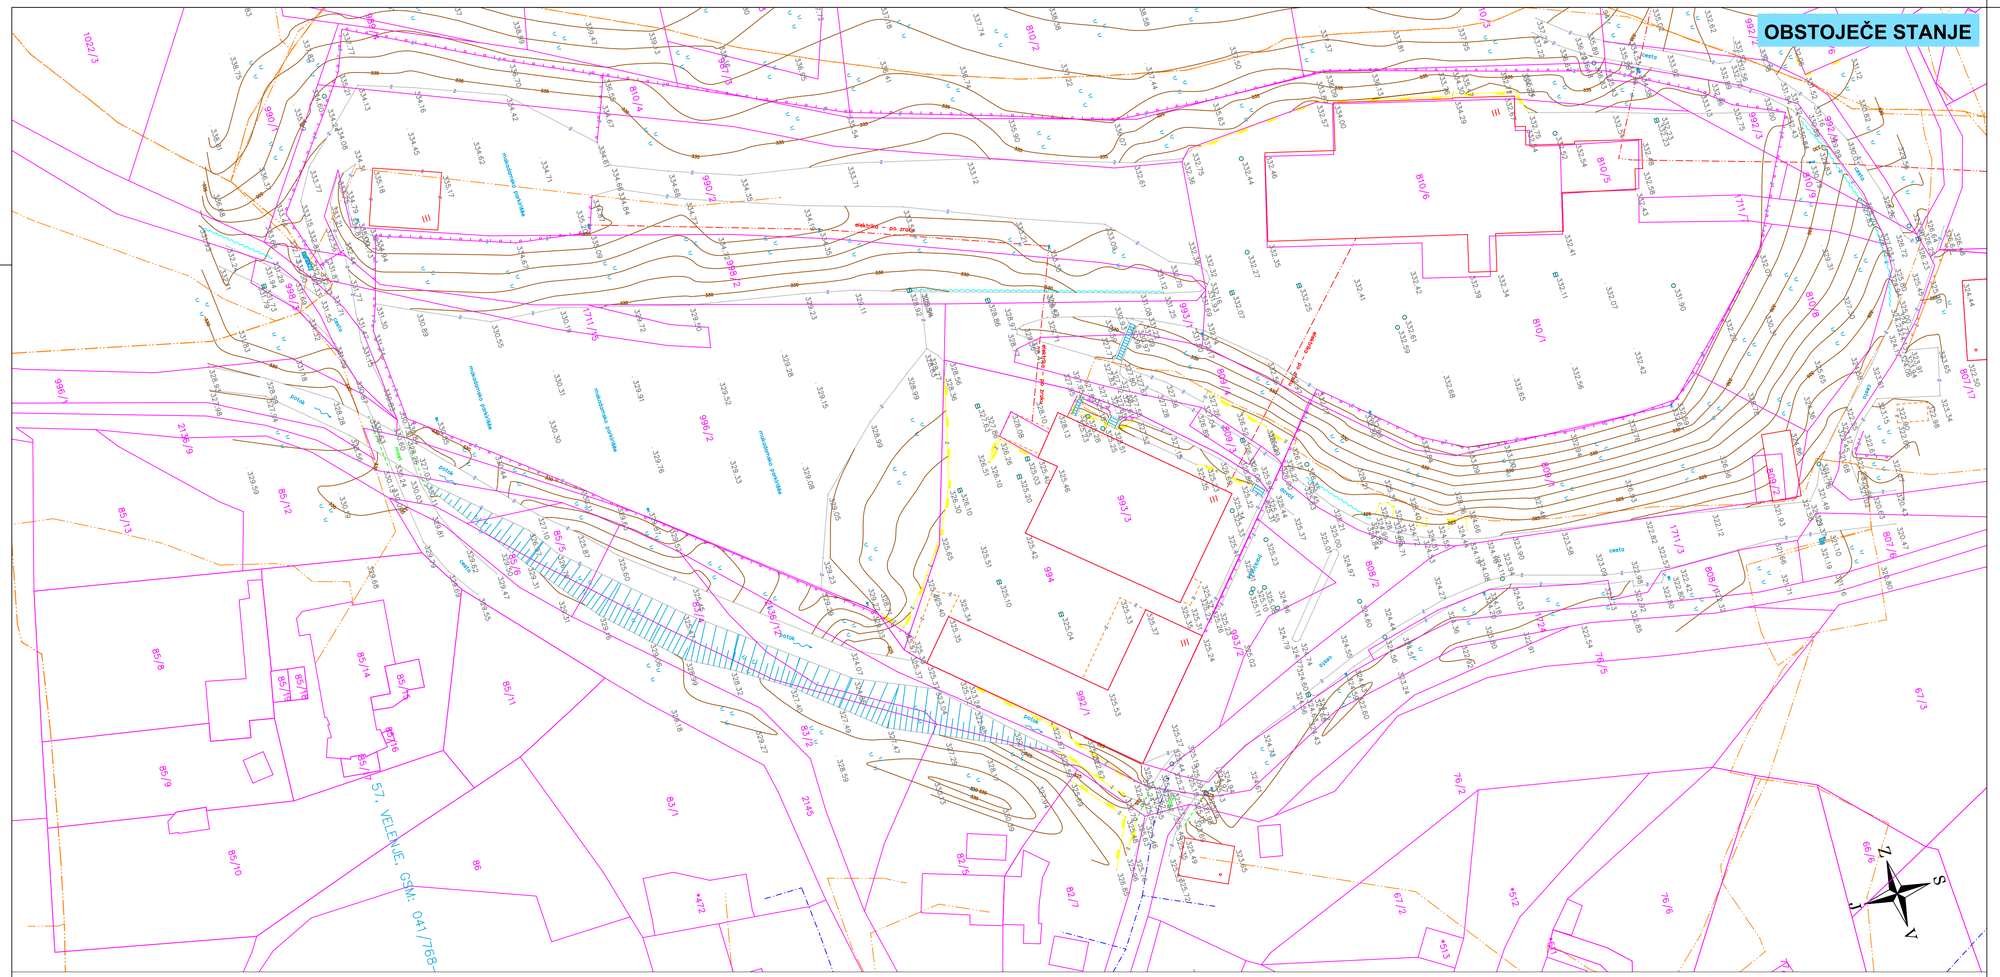

NAČRTOVANO STANJE

OBČINSKI PODROBNI PROSTORSKI NAČRT
ZA OBMOČJE EUP ZA 1-2 IN DEL EUP ZA 1-1

LEGENDA

stanje	zasnova	
		MEJE
		MEJA OBMOČJA OPPN
		PARCELNE MEJE
		GRAJENA STRUKTURA
		OBSTOJEČE STAVBE
		ODSTRANITEV OBSTOJEČIH STAVB
		PROMET
		CESTA
		DOSTOP, DOVOZ
		VODNE POVRŠINE
		POTOK ARTIŠNICA

Hidrološko hidravlična študija za OPPN na območju EUP ZA-1/2 in del EUP ZA-1/1 ob vodotoku Artišnica v Zabukovici

Situacija
obstoječe in načrtovano stanje
M 1:500

IZVO-R d.o.o.
Projektiranje in inženiring

Investitor: GAEA sistemi d.o.o., Pongrac 101, 3302 Griže			*Objekt:* Hidrološko hidravlična študija za OPPN na območju EUP ZA-1/2 in del EUP ZA-1/1 ob vodotoku Artišnica v Zabukovici
Ime:	*Id. št.:*	*Podpis:*	
Vodja projekta:			
Pooblaščeni inženir: Drago Golob, univ.dipl.inž.grad.	G-3825		
Obdelal: Drago Golob, univ.dipl.inž.grad. Rok Amon, geod.teh.	G-3825		*Vsebina:* Situacija obstoječe in načrtovano stanje
Datum risbe: marec 2026	*Merilo:* M 1:500	*Faza:* študija	*Št. projekta:* P86/25 *Spremembe:* *Št.:* 2