9.

10. 06. 2024 /AGP

IUP D.O.O.
INŠTITUT ZA UREJANJE PROSTORA
ULICA XIV. DIVIZIJE 14

3000 CELJE

Naš znak:	358/1-2024	Datum:	4. 6. 2024

Objekt:	OBČINSKI PODROBNI PROSTORSKI NAČRT ZA OBMOČJE EUP ZA 1-2 IN DEL EUP ZA 1-1
Naročnik:	GAEA SISTEMI d.o.o., PONGRAC 101, 3302 GRIŽE
Pripravljavec:	OBČINA ŽALEC
Kraj posega:	Parc. št. 1711/7-del, 810/5, 810/1, 810/6, 810/4, 809/4, 809/3, 993/1, 993/3, 992/1, 994, 996/2, 1711/15, 998/2, 990/2, K.O. 1020 Pongrac
Izdelovalec:	IUP d.o.o., Inštitut za urejanje prostora, Ulica XIV. divizije 14, 3000 Celje
Datum vloge:	17. 5. 2024
Priloga:	Zahteva za izdajo smernic, št. proj.: 6/23 (januar 2024), ID št. PA: 4219

Na podlagi: 16. in 41. člena Zakona o urejanju prostora - ZUreP-3 (Uradni list RS, št. 199/21) in 10., 11., 12., 14., 13., 16., in 17. člena Zakon o elektronskih komunikacijah – ZEKom–2 (Uradni list RS, št. 130/22) vam podajamo:

SMERNICE

k izhodišču za pripravo OPPN ZA OBMOČJE EUP ZA 1-2 IN DEL EUP ZA 1-1, kjer naj se upošteva:

1. Širokopasovno telekomunikacijsko omrežje KKS United Fiber d.o.o., predhodno v lasti in upravljanju Telemach Slovenija d.o.o., je v območje urejanja **z** OPPN **umeščeno v prostor, zato je potrebno izvajati varovalne ukrepe za zaščito** omrežja KKS (kabelsko komunikacijski sistem).
2. Vpliv posegov na cevno kabelsko kanalizacijo (KK) KKS je pričakovati v načrtovanih območjih priključevanja na obstoječo komunalno infrastrukturo, kar je treba upoštevati v ustrezni dokumentaciji (IDZ, DGD, PZI).
3. Pri načrtovanju posegov v prostor, naj bo upoštevano, da je priključitev predvidenih objektov na obstoječe optično širokopasovno telekomunikacijsko omrežje KKS izvedljivo z izgradnjo zaščitne cevne KK znotraj obravnavanega območja OPPN.
4. Kabelska kanalizacija omrežja KKS je na območju urejanja od vstopne točke dalje izvedljiva z umestitvijo PEHD cevi ustrezne dimenzije (2x Ø50 mm), z vmesnimi revizijskimi jaški in z izvedbo cevne KK od revizijskih jaškov do priključne točke (objekta).
5. Dovodna cevna KK KKS do posameznega objekta mora biti izvedena v sistemu zvezdišča z zaščitnimi alcaten cevmi ustreznega premera (Ø 50 mm, za objekt dvojček dve cevi). Zvezdišče mora biti projektirano tako, da so dovodne cevi z glavnimi linijami povezane preko revizijskih jaškov (B. C. Ø 80 cm z LTŽ pokrovi ustrezne nosilnosti).
6. Notranja telekomunikacijska inštalacija (optika, UTP) se naj izvede s tipiziranimi materiali in elementi po sistemu zvezda.

7. Pri križanju trase kabelske kanalizacije KKS z drugimi komunalnimi vodi mora biti kot križanja 90° oz. ne manj kot 45°. Minimalni vertikalni odmik med vodi pri križanju znaša 0,3 m. Pri približevanju oz. vzporednem poteku tras je najmanjša horizontalna medsebojna razdalja 0,5 m. Morebitni drugačni odmiki so možni samo z uskladitvijo tehničnih rešitev. Upoštevana morajo biti določila zakonskih predpisov in uredb.
8. Umestitev cevi in revizijskih jaškov je tehnično izvedljiva v času izvajanja gradbenih del za komunalno ureditev prostora. Mora pa biti dopuščena možnost sodelovanja izvedbe povezav cevne KK tako, da je le-ta integralno povezana z obstoječim omrežjem.
9. Ob morebitnem povečanem obsegu območja lokacijskega načrta je investitor dolžan pridobiti ustrezne dodatne predloge in smernice.
10. Izvajanje vseh širokopasovnih telekomunikacijskih storitev zahteva upoštevanje pravilnih in enakovrednih označevanj v projektni dokumentaciji. Predlagamo, da je v dokumentaciji sloj trase KKS označen kot KKS UNITED FIBER.

Za morebitna dodatna vprašanja ali pojasnila v zvezi s podanimi projektnimi pogoji in mnenjem je kontaktna oseba Miha Černe, referent v projektivi (miha.cerne@unitedfiber.si).


UNITED FIBER d.o.o.
Andrej Leskovar, dipl. inž. el.

Vodja projektive:
Uroš Jagodic, d.i.e.


4

Poslano:
- naslovniku
- arhiv (tu)

Priloga:
- obvestilo o prenosu dela dejavnosti na novo družbo
- situacija z vrisano traso obstoječega KKS omrežja
- situacija z vrisano predlagano traso KKS omrežja

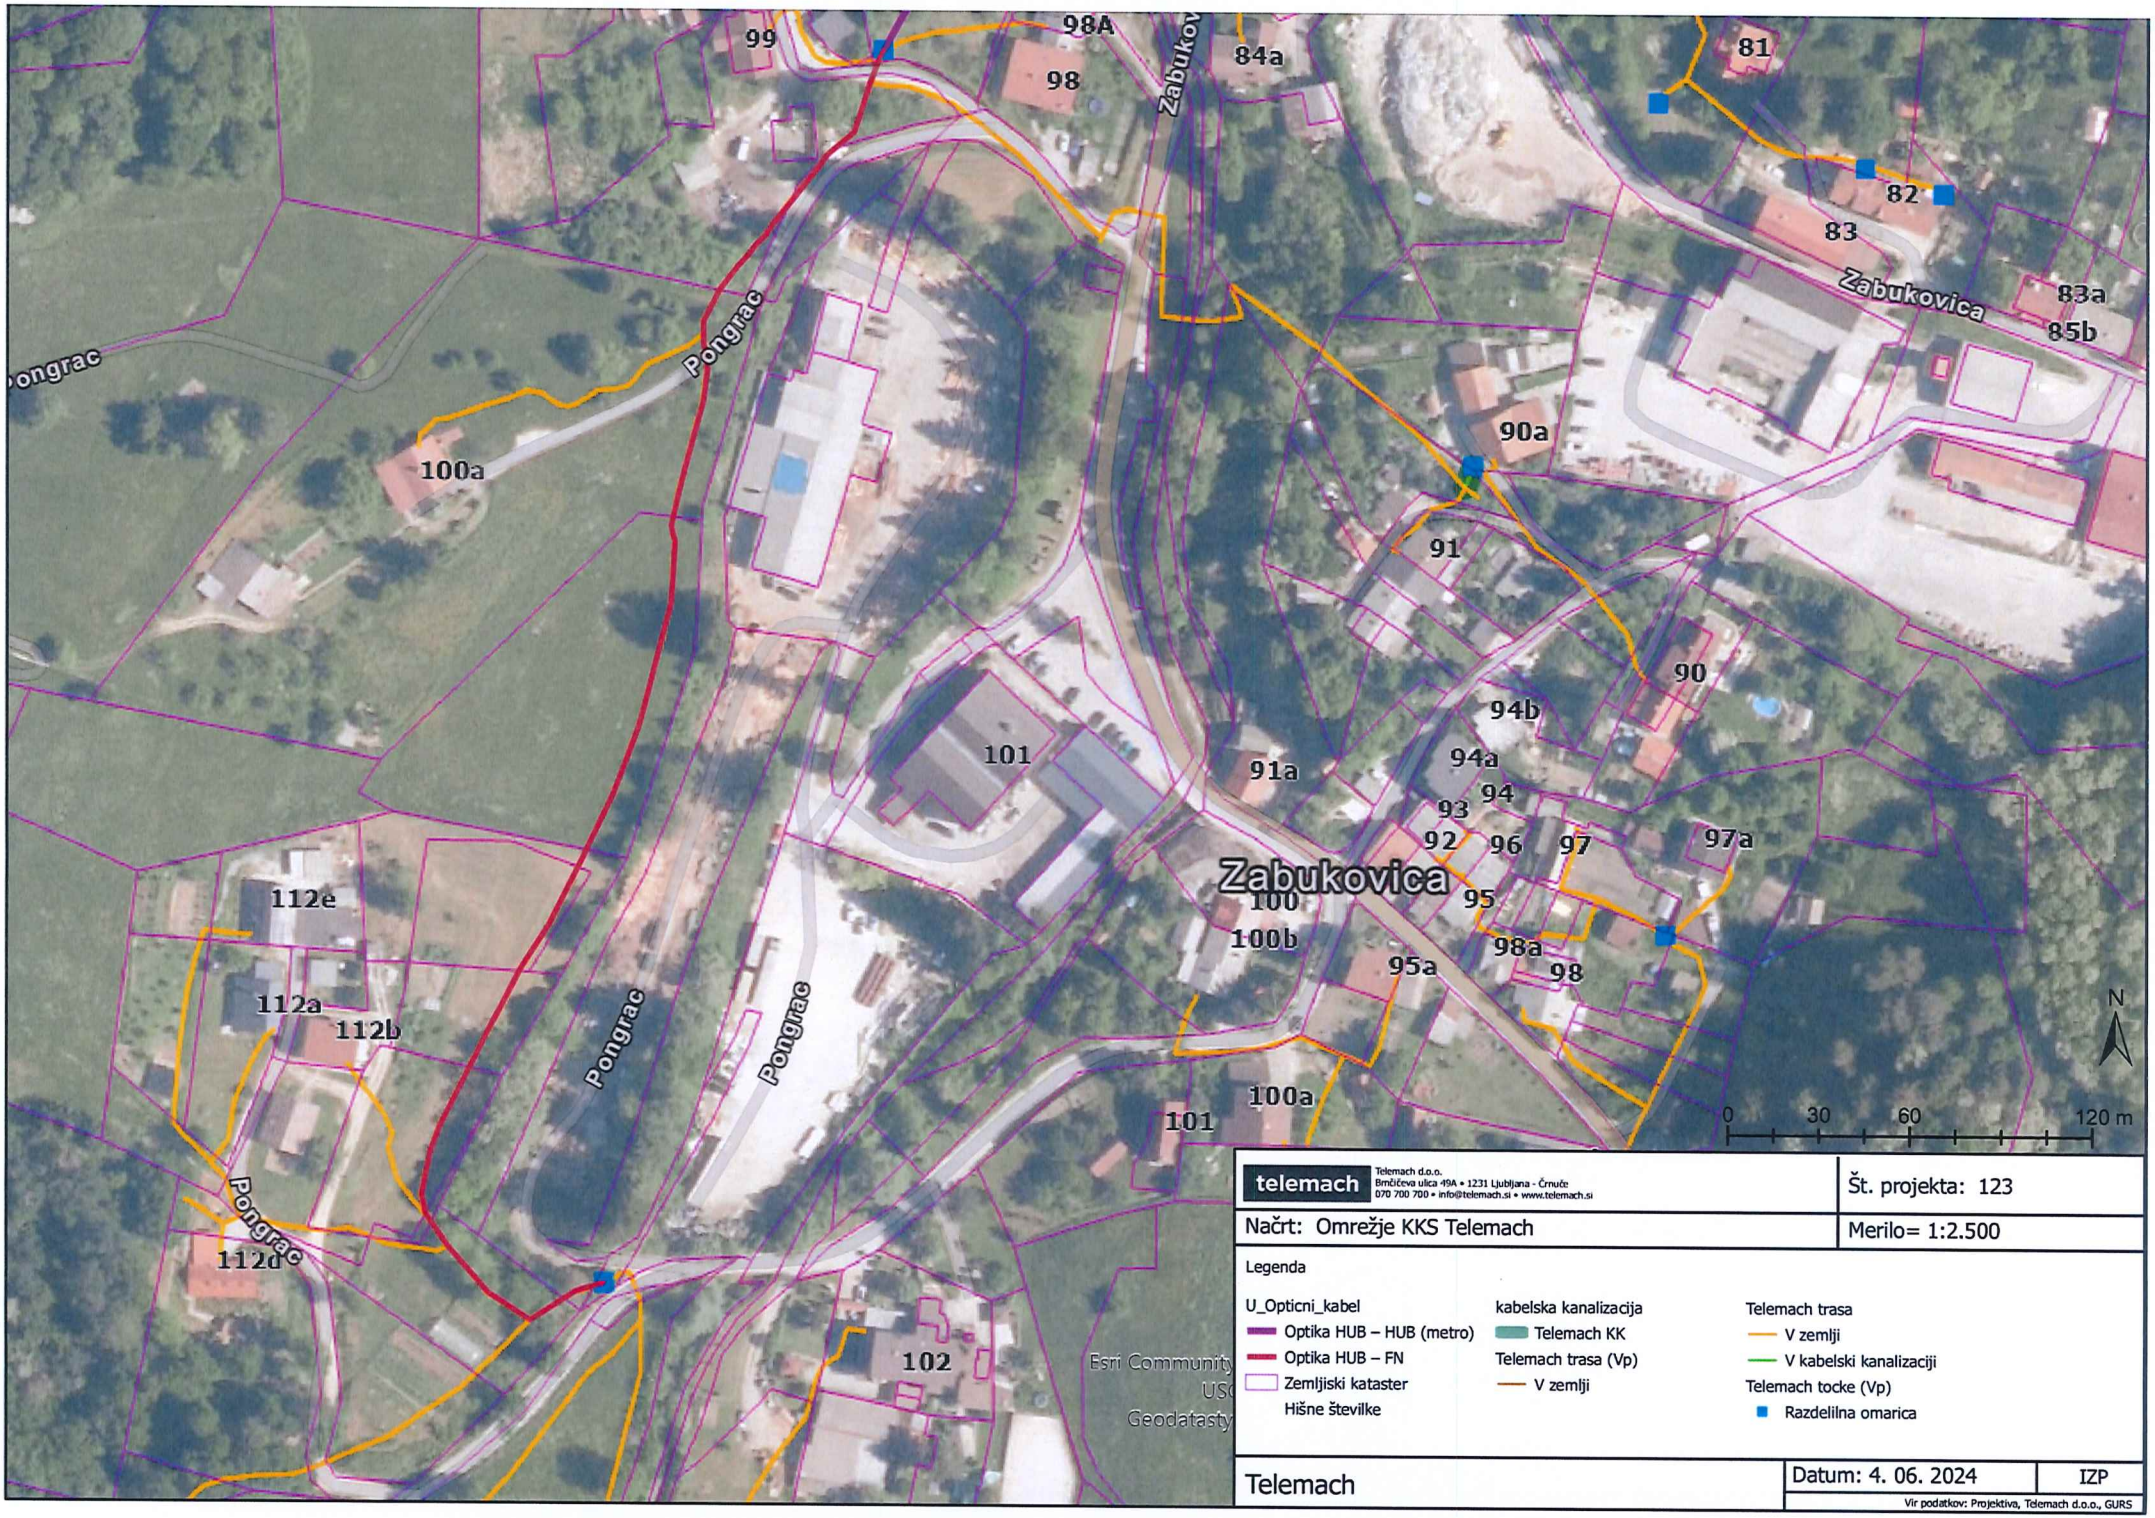
99
98A
98
84a
Zabukovica
81
82
83
83a
85b
90a
91
90
94b
94a
94
93
92
96
97
97a
91a
101
Zabukovica
100
100b
95
98a
98
95a
112e
112a
112b
112d
Pongrac
100a
102
0
30
60
120 m
N
telemach
Telemach d.o.o.
Brnčičeva ulica 49A • 1231 Ljubljana - Črnuče
070 700 700 • info@telemach.si • www.telemach.si
Št. projekta: 123
Načrt: Omrežje KKS Telemach
Merilo= 1:2.500
Legenda
U_Opticni_kabel
Optika HUB – HUB (metro)
Optika HUB – FN
Zemljiski kataster
Hišne številke
kabelska kanalizacija
Telemach KK
Telemach trasa (Vp)
V zemlji
Telemach trasa
V zemlji
V kabelski kanalizaciji
Telemach tocke (Vp)
Razdelilna omarica
Telemach
Datum: 4. 06. 2024
IZP
Vir podatkov: Projektiva, Telemach d.o.o., GURS

OBČINSKI PODROBNI PROSTORSKI NAČRT
ZA OBMOČJE EUP ZA 1-2 IN DEL EUP ZA 1-1

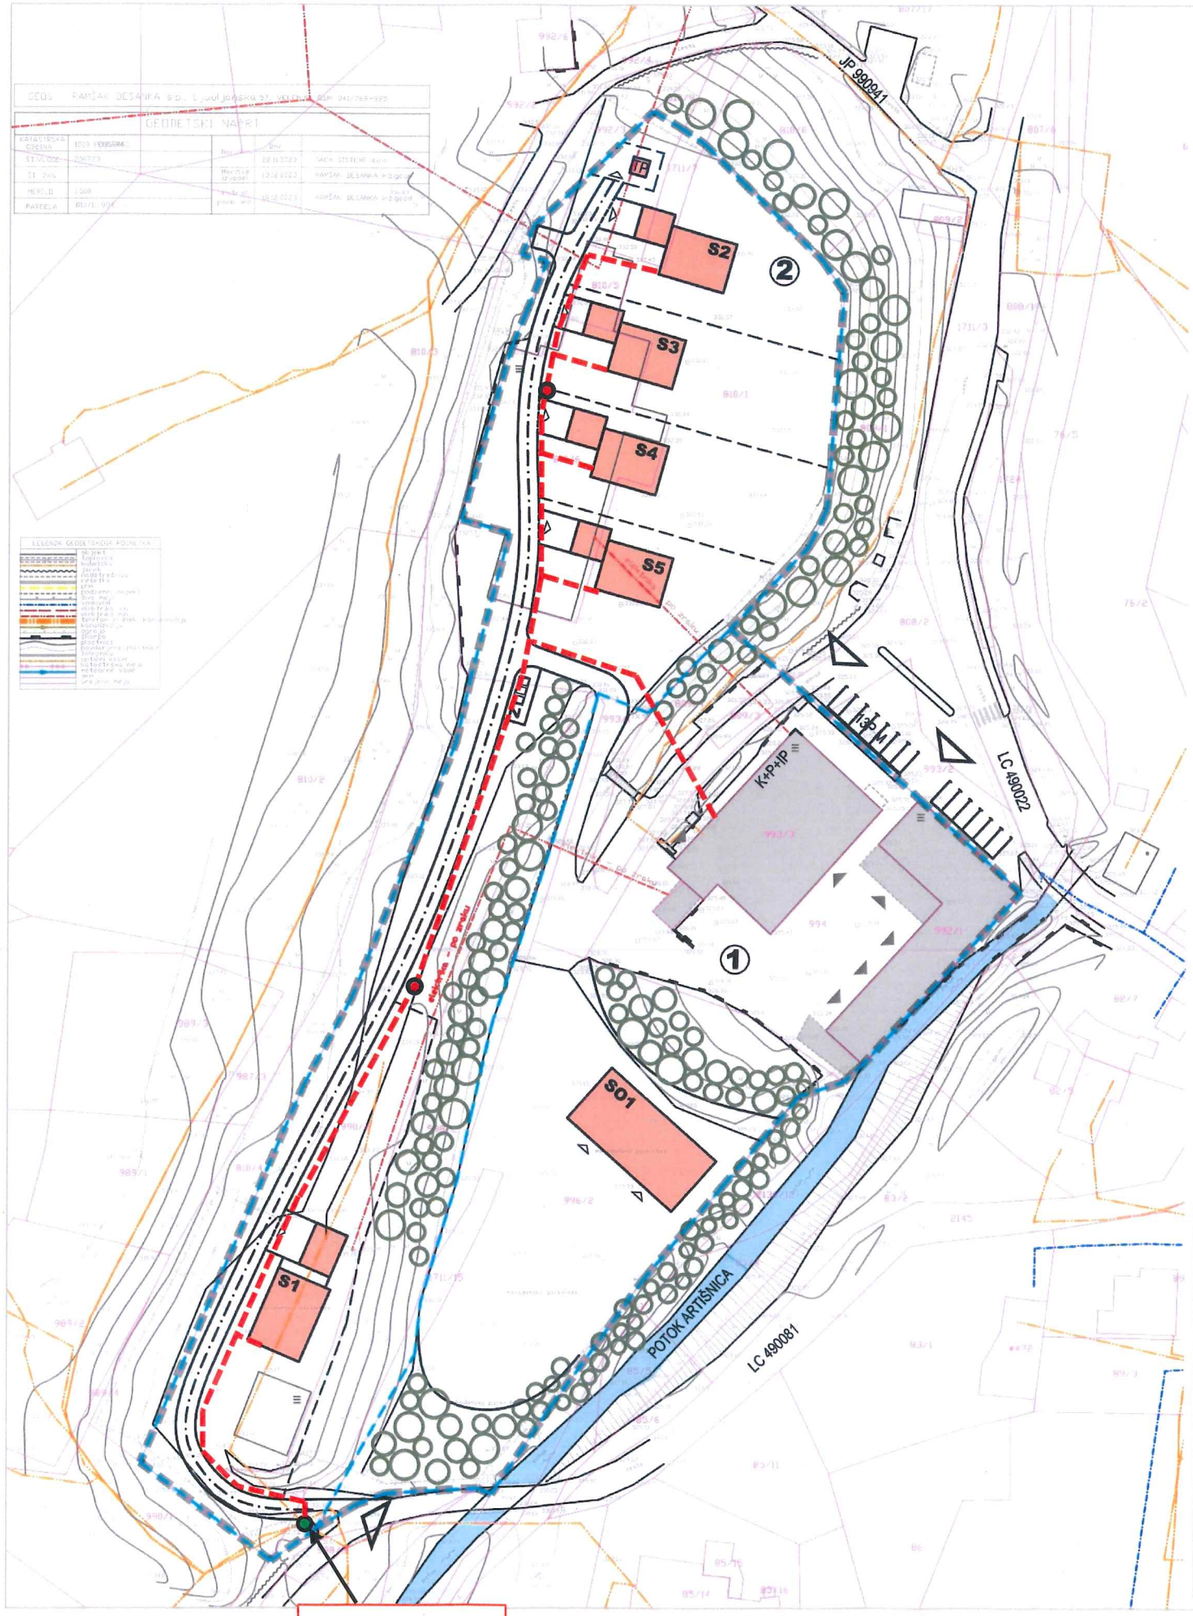

LEGENDA

stanje	zasnova	
		MEJE
		MEJA OBMOČJA OPPN
		PARCELNA MEJA
	①	OBMOČJE 1, 2
		GRADBENA PARCELA
		GRADBENA STRUKTURA
		OBSTOJEČE STAVBE
		PREDVIDENE STAVBE:
	S1-S5	ENOSTANOVANJSKA STAVBA, P+1
	SO1	SKLADIŠČNA STAVBA, P
	TP	PRESTAVITEV TRAFO POSTAJE
	Z	ZBIRALNICA LOČENIH FRAKCIJ KOMUNALNIH ODPADKOV
LC		LOKALNA CESTA, JAVNA CESTA
		INTERNA CESTA
		MANIPULATIVNE POVRŠINE
		PARKIRNE POVRŠINE
		PLOČNIK
		DOSTOP, DOVOZ
		VHOD
		ZELENE POVRŠINE
		DREVESA

LEGENDA:
- PREDVIDENA TRASA/JAŠKI KKS
- OBSTOJEČ KJ/OPTIČNA SPOJKA

UREDITVENA SITUACIJA

M 1:1000

NEPOOBLAŠČENO KOPIRANJE IN RAZMNOŽEVANJE NI DOVOLJENO

NAZIV:	OBČINSKI PODROBNI PROSTORSKI NAČRT ZA OBMOČJE EUP ZA 1-2 IN DEL EUP ZA 1-1		
FAZA IZDELAVE:	POBUDA		
NAROČNIK:	GAEA SISTEMI d.o.o. PONGRAC 101, 3302 GRIŽE	IDENTIFIKACIJSKA ŠTEVILKA NAČRTA:	XXXX
IZDELOVALEC:	IUP d.o.o., Inštitut za urejanje prostora Ulica XIV. divizije 14, SI- 3000 Celje	ŠT.NAČRTA.:	6/23
ODGOVORNI VODJA IZDELAVE OPPN:	ALEKSANDRA GERŠAK PODBREZNIK univ.dipl.inž.arh.,MA PA PPN ZAPS 0115	MERILO:	M 1:1000
PROJEKTANT:	ALEKSANDRA GERŠAK PODBREZNIK univ.dipl.inž.arh.,MA PA PPN ZAPS 0115	DATUM:	JANUAR 2024
SODELAVEC:	MATEJ NOVAK univ.dipl.inž.arh.	LIST ŠTEVILKA:	4