

OBČINSKI PODROBNI PROSTORSKI NAČRT
SPREMEMBE IN DOPOLNITVE ZN
STANOVANJSKE SOSESKE GODOMLJA

LEGENDA:

stanje

predvideno

MEJE

MEJA OPPN

PARCELNA MEJA

GRAJENA STRUKTURA

OBSTOJEČI OBJEKTI

PREDVIDENI OBJEKTI:

A – TRGOVSKA STAVBA, ETAŽNOST P

B – TRGOVSKA STAVBA, ETAŽNOST P

TRANSFORMATORSKA POSTAJA

PROMETNE POVRŠINE

OBSTOJEČA CESTA, JP–JAVNA POT, R2–REGIONALNA CESTA

KROŽNO KRIŽIŠČE NA R2–447

CESTA O

HODNIK ZA PEŠCE, PEŠPOT

PARKIRIŠČA ZA OSEBNA VOZILA, ŠTEVILO PARKIRNIH MEST

VHODI

DOSTAVA

PREVERITEV PREVOZNOSTI ZA TOVORNO VOZILO

DOSTOP ZA TOVORNA VOZILA

VARNOSTNI TRIKOTNIK

ZELENE POVRŠINE


ZELENE POVRŠINE


ZASADITEV DREVOREDA, POSAMEZNA DREVESA

OTROŠKO IGRIŠČE

PROMETNA SITUACIJA

NEPOOBLAŠČENO KOPIRANJE IN RAZMNOŽEVANJE NI DOVOLJENO

NAZIV:	OBČINSKI PODROBNI PROSTORSKI NAČRT SPREMEMBE IN DOPOLNITVE ZN STANOVANJSKE SOSESKE GODOMLJA		
FAZA IZDELAVE:	OSNUTEK		
NAROČNIK:	TOMING INŽENIRING d.o.o. ŠALEŠKA CESTA 21, 3320 VELENJE	IDENTIFIKACIJSKA ŠTEVILKA NAČRTA:	4297
IZDELOVALEC:	 Razvojni center PLANIRANJE d.o.o. Celje Ulica XIV. divizije 14, 3000 Celje Telefon: 03/42 74 230, Fax: 03/42 74 260	ŠT.NAČRTA:	4/24
ODGOVORNI VODJA IZDELAVE OPPN:	ALEKSANDRA GERŠAK PODBREZNIK univ.dipl.inž.arh.,MA PA PPN ZAPS 0115	MERILO:	M 1:1000
PROJEKTANT:	ALEKSANDRA GERŠAK PODBREZNIK univ.dipl.inž.arh.,MA PA PPN ZAPS 0115	DATUM:	JUNIJ 2025
SODELAVEC:	MATEJ NOVAK univ.dipl.inž.arh.	LIST ŠTEVILKA:	8.0

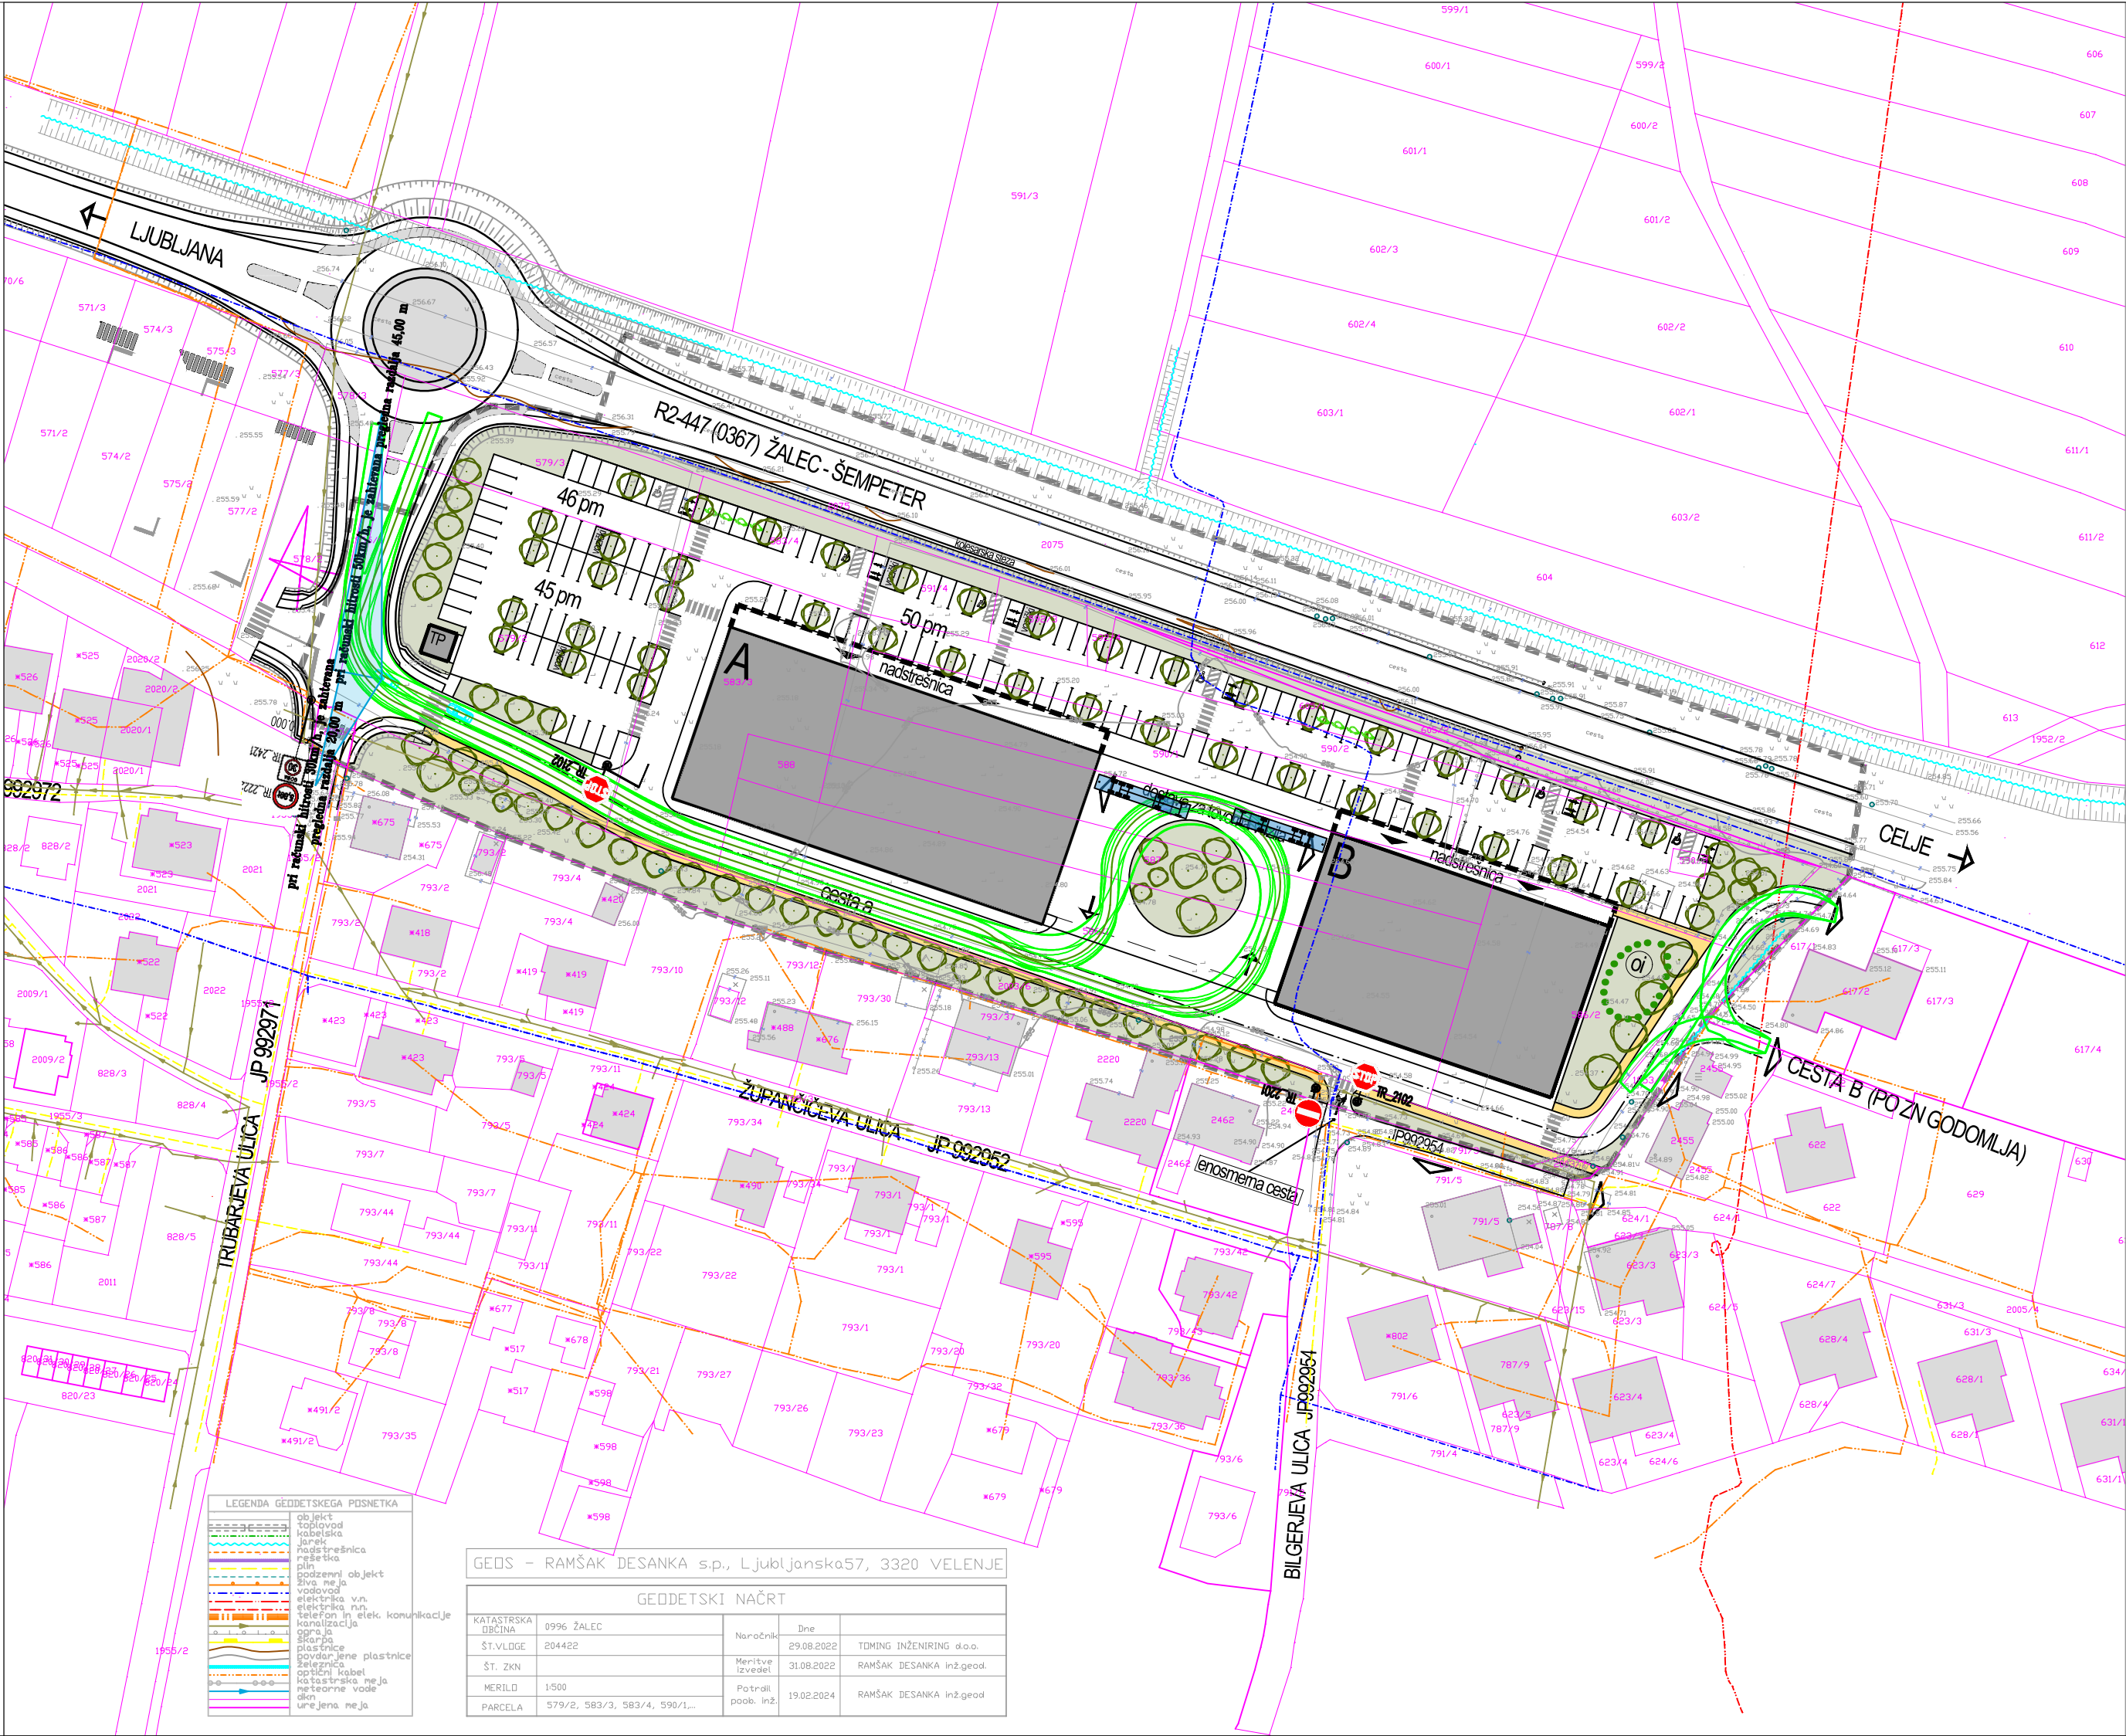

LEGENDA GEODETSKEGA POSNETKA

- ob jekt
- toplovod
- kabelska
- javni
- podzemna
- rešetka
- pila
- podzemni objekt
- žig, me ja
- vodovod
- elektrika n.n.
- elektrika n.n.
- kanalizacija
- ogre jo
- škorpja
- plastifone
- govod, jeme
- plastične
- optični kabel
- kabestrsko me ja
- ne teorne vode
- dno
- ure jena me ja

GEOS – RAMŠAK DESANKA s.p., Ljubljanska57, 3320 VELENJE			
GEODETSKI NAČRT			
KATASTRSKA OBČINA	0996 ŽALEC	Naročnik:	Dne
ŠT.VLIDGE	204422	29.08.2022	TOMING INŽENIRING d.o.o.
ŠT. ZKN		Meritve izvedel	31.08.2022 RAMŠAK DESANKA inž.geod.
MERILLO	1:500	Patrdni poob. inž.	19.02.2024 RAMŠAK DESANKA inž.geod.
PARCELA	579/2, 583/3, 583/4, 590/1,...		

M 1:1000