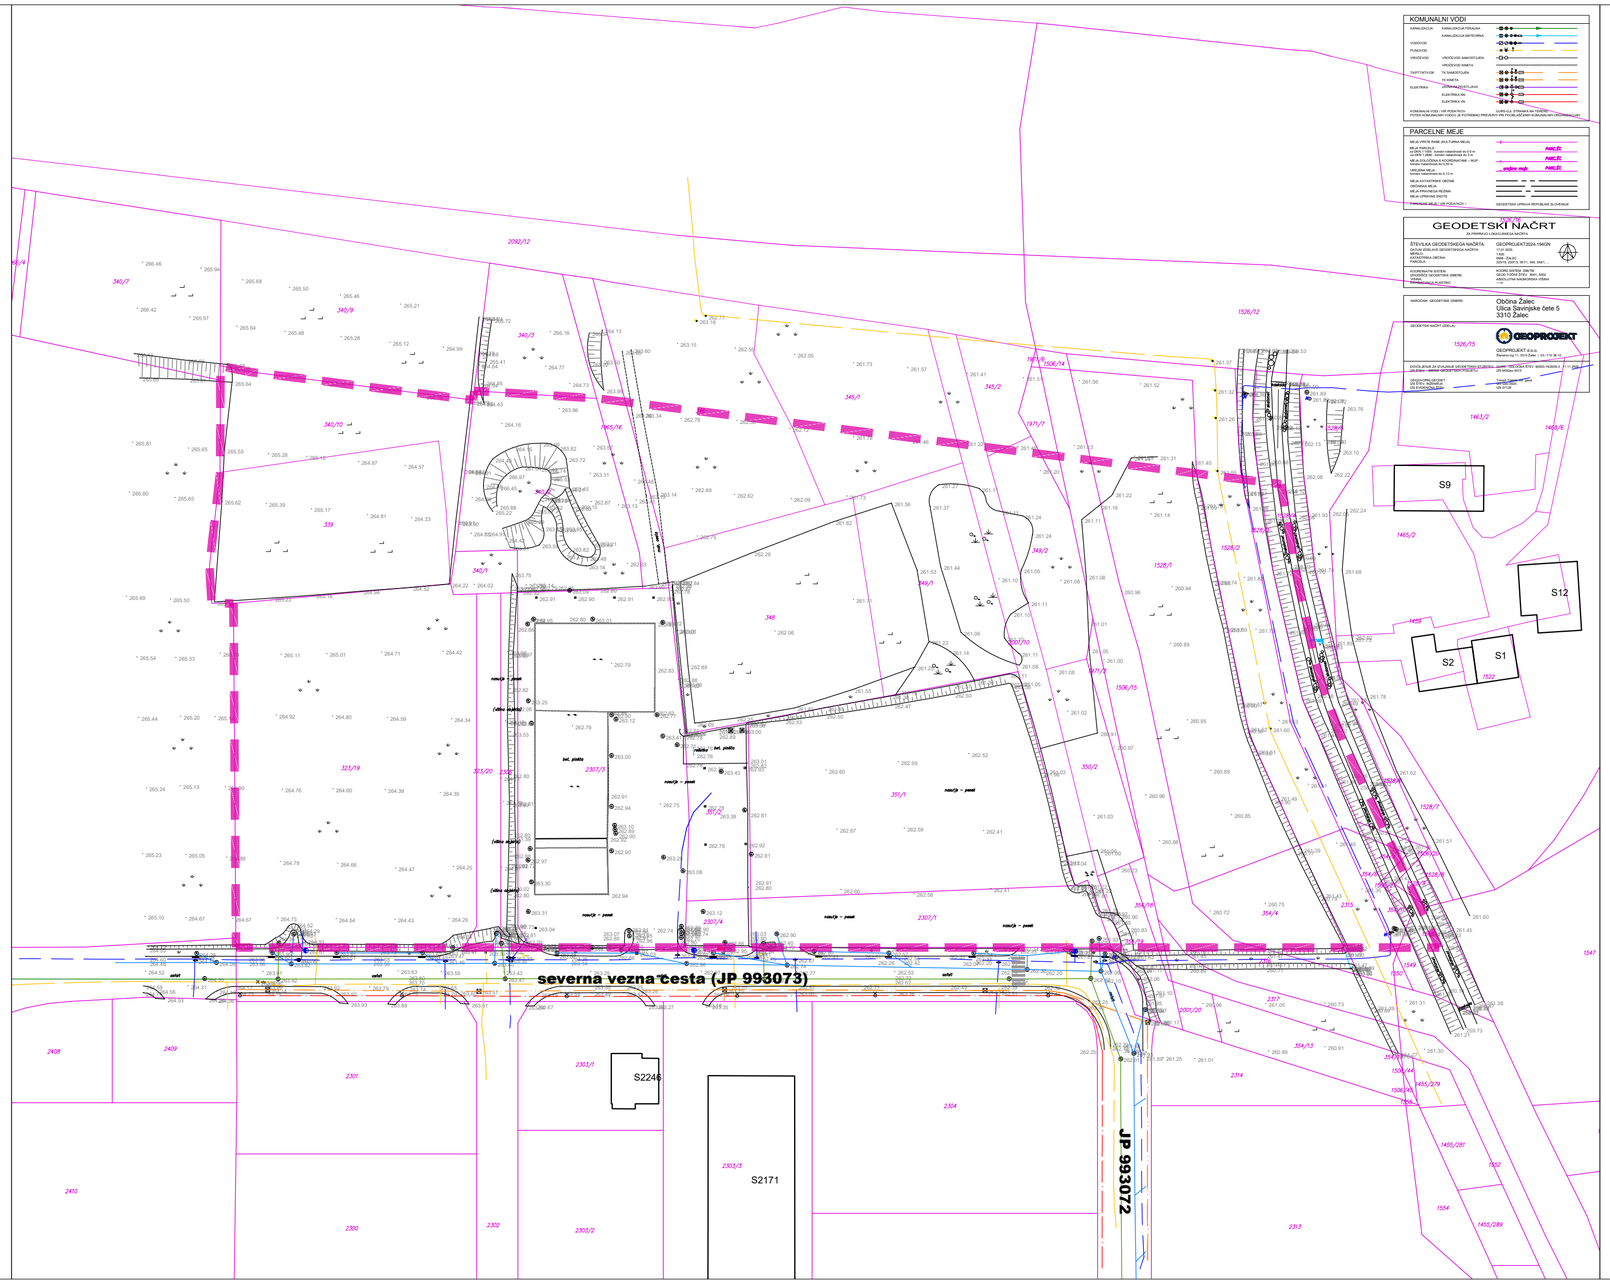

Spremembe in dopolnitve
OBČINSKEGA PODROBNEGA PROSTORSKEGA NAČRTA
POSLOVNE CONE ARNOVSKI GOZD II

L E G E N D A

stanje | zasnova

JP

- MEJE
- MEJA OBMOČJA SD OPPN
- PARCELNA MEJA
- GRAJENA STRUKTURA
- STAVBE
- DOVOZ
- PROMET
- CESTA: JP – javna pot
- KOMUNALNA INFRASTRUKTURA
- VODOVOD
- PLINOVOD
- ELEKTRONSKE KOMUNIKACIJE
- KANALIZACIJA

SITUACIJA OBSTOJEČEGA STANJA

M 1:1000

NEPOOBLAŠČENO KOPIRANJE IN RAZMNOŽEVANJE NI DOVOLJENO

NAZIV NAČRTA:	Spremembe in dopolnitve OBČINSKEGA PODROBNEGA PROSTORSKEGA NAČRTA POSLOVNE CONE ARNOVSKI GOZD II		
FAZA IZDELAVE:	DOPOLNJEN OSNUTEK		
NAROČNIK:	OBČINA ŽALEC, Ulica Savinjske čete 5, 3310 Žalec	IDENTIFIKACIJSKA ŠTEVILKA AKTA:	5664
IZDELOVALEC:	IUP d.o.o., Inštitut za urejanje prostora Ulica XIV. Divizije 14, 3000 Celje Tel: 03 42 74 230	ŠT.PROJEKTA:	3/24
ODGOVORNA VODJA IZDELAVE OPPN:	ALEKSANDRA GERŠAK PODBREZNIK univ.dipl.inž.arh., MA ZAPS 0115A	MERILO:	1:1000
SODELAVCI:	KLAVDIJA PEPERKO mag.inž.kraj.arh.	DATUM:	AVGUST 2026
		LIST ŠTEVILKA:	2.0