


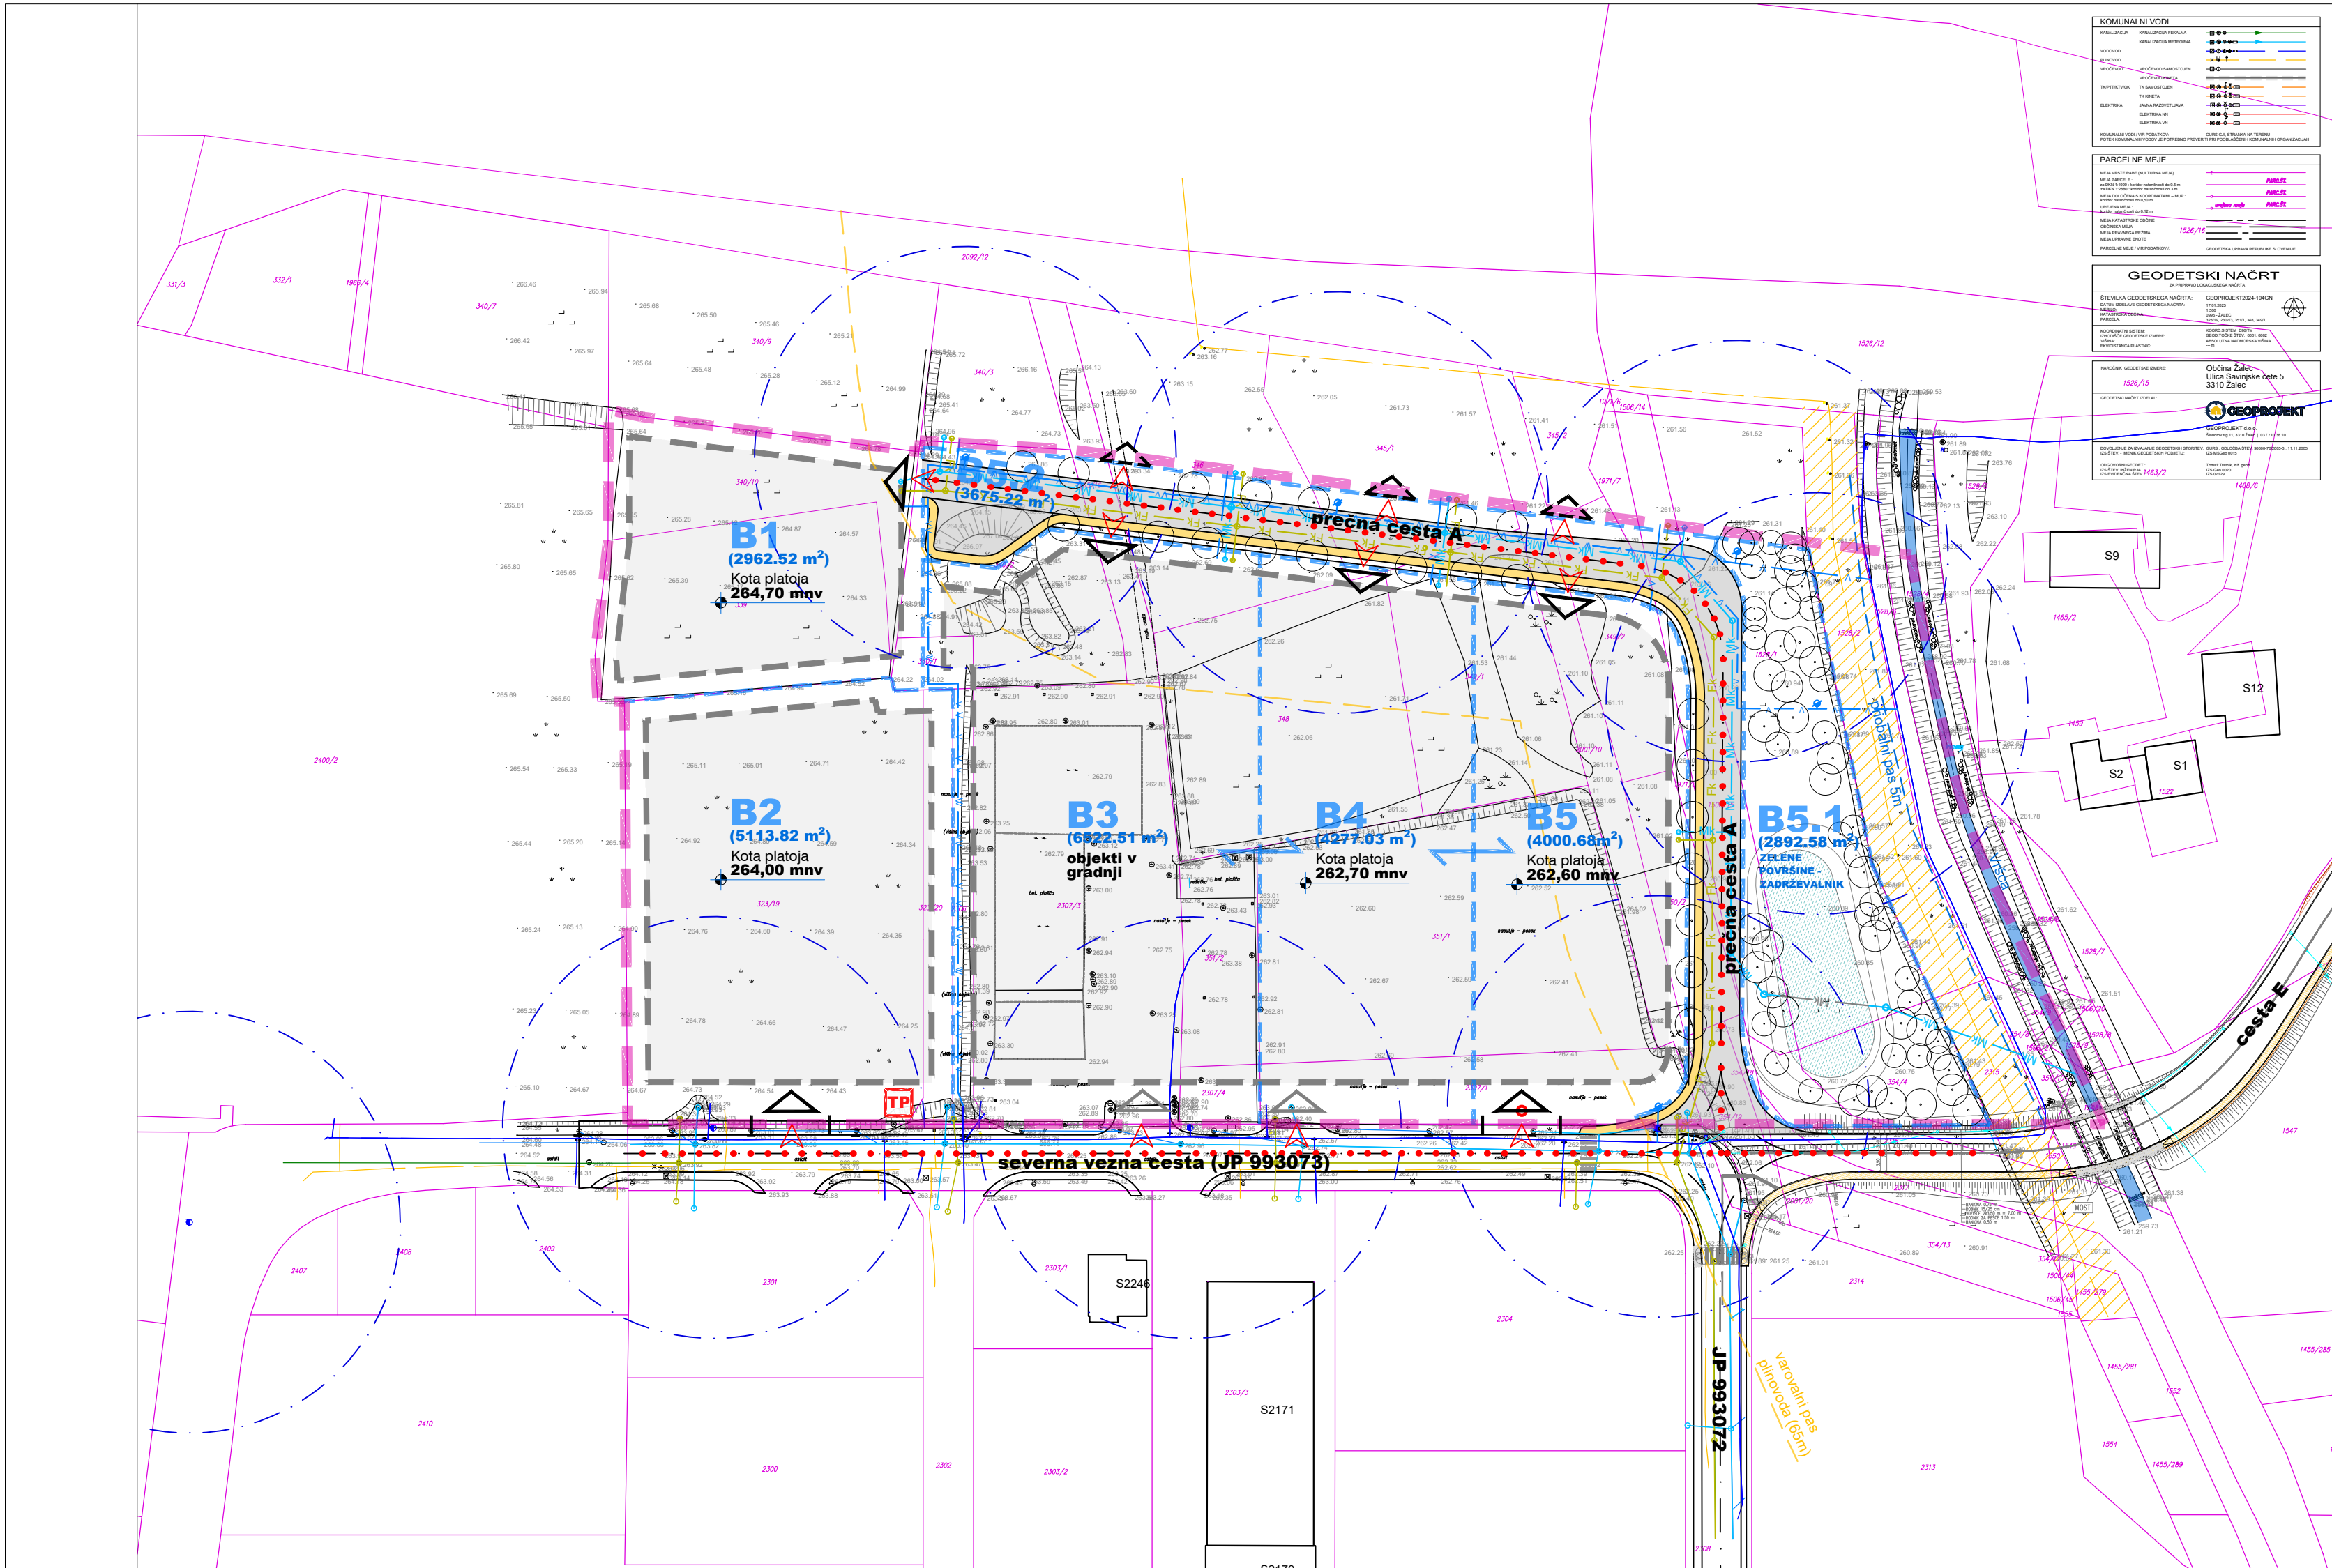

Spremembe in dopolnitve
OBČINSKEGA PODROBNEGA PROSTORSKEGA NAČRTA
POSLOVNE CONE ARNOVSKI GOZD II

LEGENDA

stanje

zasnova

MEJE

MEJA OBMOČJA SD OPPN

PARCELNA MEJA

GRADBENA PARCELA

MOŽNOST SMERI PREMIKANJA IN ZDRUŽEVANJA GRADBENIH PARCEL

OZNAKA GRADBENIH PARCEL

GRAJENA STRUKTURA

OBJEKTI

GRADBENA MEJA

KOTA PLOTOJA

PROMET

CESTA S PLOČNIKOM

OBRČALIŠČE

UVOZ/DOVOZ

PRESTAVITEV UVOZA

MOŽNOST IZVEDBE UVOZA V FAZI ŠIRITVE

ZELENE POVRŠINE

ZELENICA, ZASADITEV

DREVORED

VODNE POVRŠINE

VODOTOK (5m priobalni pas)

MOŽNA LOKACIJA ZADRŽEVALNIKA

VAROVALNI PASOVI

VARNOSTNI PAS VISOKOTLAČNEGA PLINOVODA (2x5m)

VAROVALNI PAS VISOKOTLAČNEGA PLINOVODA (2x65m)

OSKRBA S PITNO VODO

Obstoječi vodovod

Predvideni vodovod

Obstoječi nadzemni hidrant

Obstoječi nadzemni hidrant – se odstrani

Predvideni nadzemni hidrant

Radij nadzemnega hidranta – 80 m

ODVAJANJE ODPADNIH VODA

Obstoječa meteorna kanalizacija

Predvidena meteorna kanalizacija

Predvidena meteorna kanalizacija ceste

Obstoječa fekalna kanalizacija

Predvidena fekalna kanalizacija

UREDITVE ZA INTERVENCIJO

Interventni dostop

Intervencijska pot

UREDITVE ZA VAROVANJE OKOLJA, NARAVNIH VIROV IN OHRANJANJA NARAVE, UREDITVE ZA OBRAMBO, VARSTVO PRED NARAVNIMI IN DRUGIMI NESREČAMI TER VARSTVO PRED POŽAROM

M 1:1000

NEPOOBLAŠČENO KOPIRANJE IN RAZMNOŽEVANJE NI DOVOLJENO			
NAZIV NAČRTA:		Spremembe in dopolnitve OBČINSKEGA PODROBNEGA PROSTORSKEGA NAČRTA POSLOVNE CONE ARNOVSKI GOZD II	
FAZA IZDELAVE:		DOPOLNJEN OSNUTEK	
NAROČNIK:		OBČINA ŽALEC, Ulica Savinjske čete 5, 3310 Žalec	IDENTIFIKACIJSKA ŠTEVILKA AKTA: 5664
IZDELOVALEC:		 IUP d.o.o., Inštitut za urejanje prostora Ulica XIV. Divizije 14, 3000 Celje Tel: 03 42 74 230	ŠT.PROJEKTA: 3/24
ODGOVORNA VODJA IZDELAVE OPPN:		ALEKSANDRA GERŠAK PODBREZNIK univ.dipl.inž.arh., MA ZAPS 0115A	MERILO: 1:1000
SODELAVCI:		KLAVDIJA PEPERKO mag.inž.kroj.arh.	DATUM: AVGUST 2026
		ALJAŽ ŽOLNIR univ.dipl.inž.gradb., IZS G-4204	LIST ŠTEVILKA: 7.0