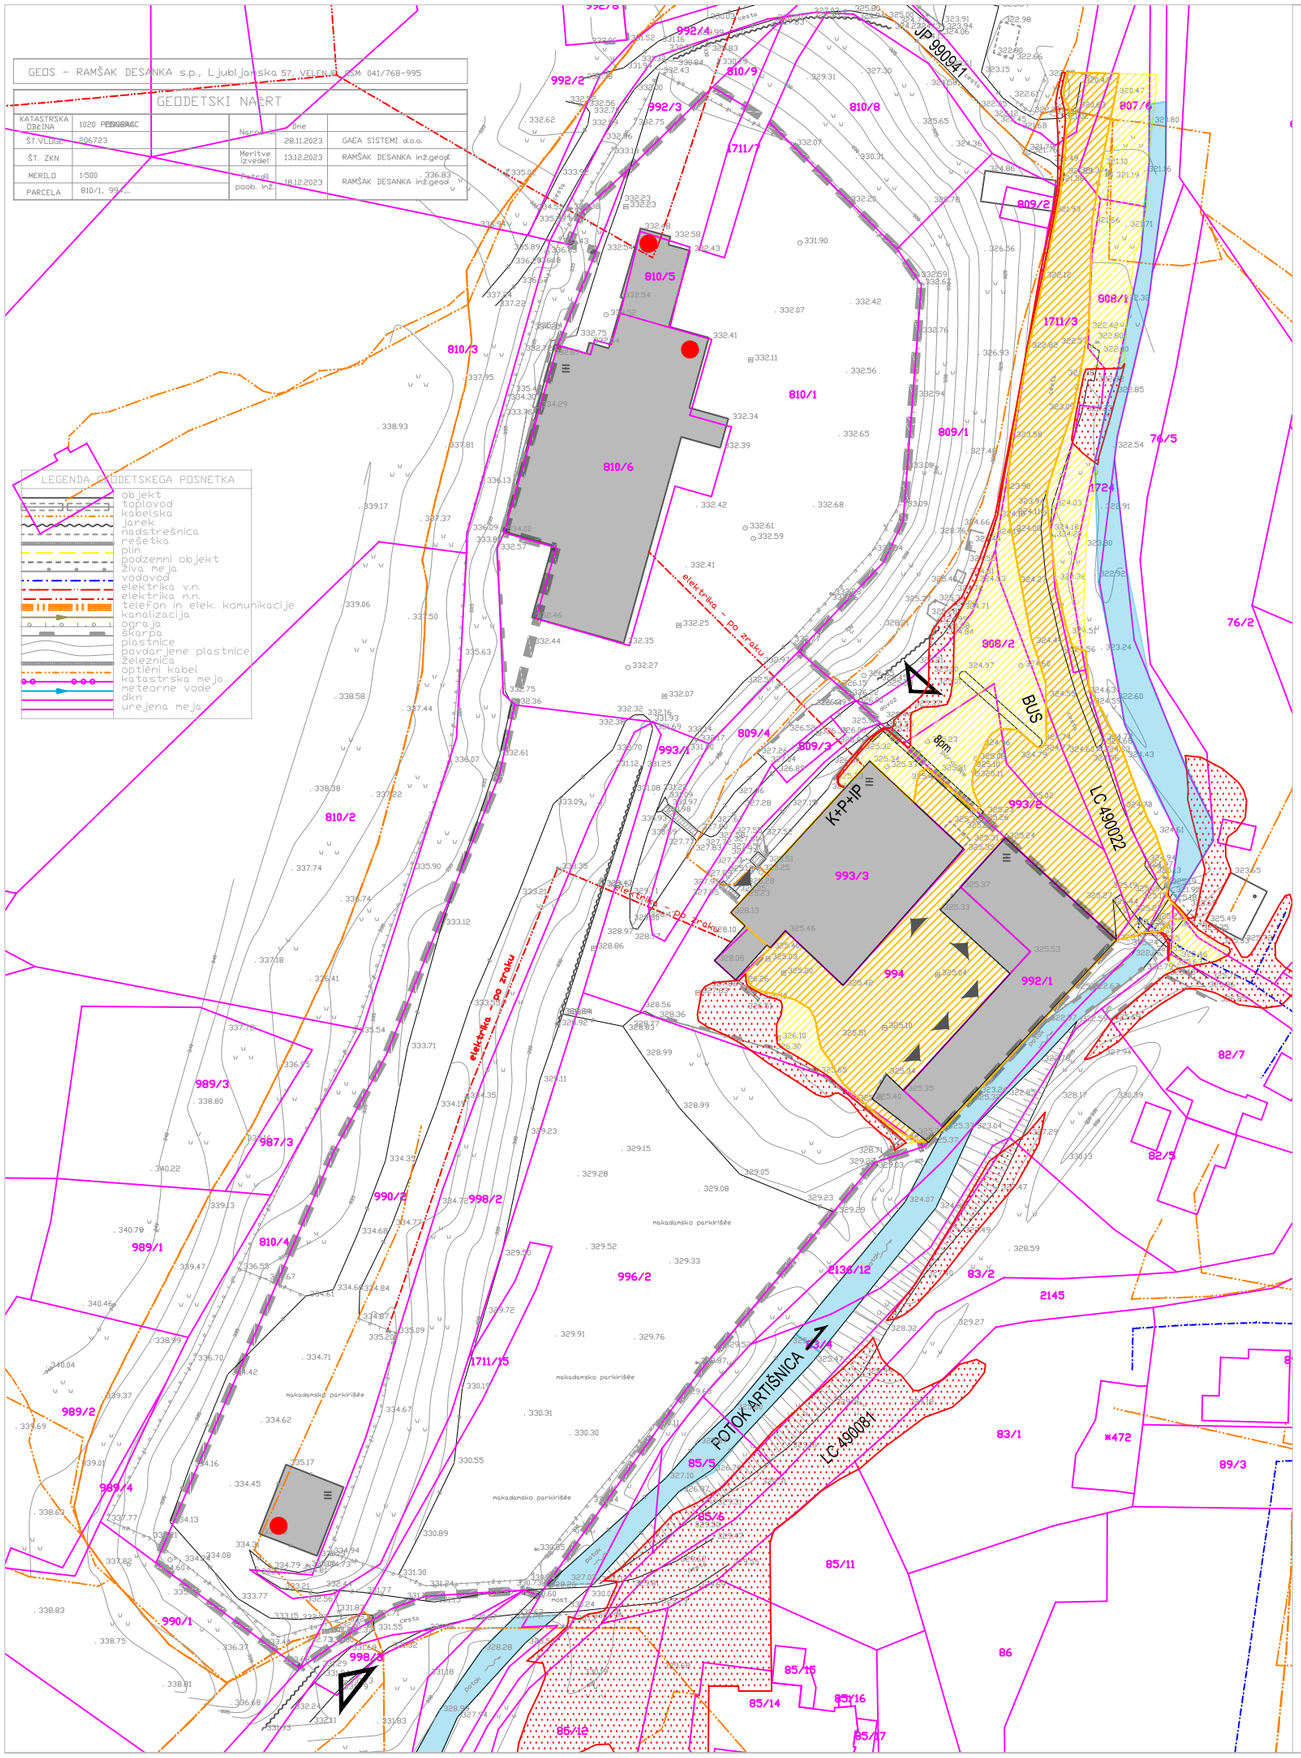


OBČINSKI PODROBNI PROSTORSKI NAČRT ZA OBMOČJE EUP ZA-1/2 IN DEL EUP ZA -1/1

L E G E N D A

stanje	zasnova	
		MEJE
		MEJA OBMOČJA OPPN
		PARCELNE MEJE
		GRAJENA STRUKTURA
		OBSTOJEČE STAVBE
		ODSTRANITEV OBSTOJEČIH STAVB
		PROMET
		CESTA
		DOSTOP, DOVOZ
		VODNE POVRŠINE
		POTOK ARTIŠNICA
		RAZREDI POPLAVNE NEVARNOSTI
		RAZRED VELIKE POPLAVNE NEVARNOSTI
		RAZRED SREDNJE POPLAVNE NEVARNOSTI
		RAZRED MAJHNE POPLAVNE NEVARNOSTI
		RAZRED PREOSTALE POPLAVNE NEVARNOSTI

OBMOČJE OPPN Z OBSTOJEČIM PARCELNIM STANJEM

M 1:1000

NEPOOBLAŠČENO KOPIRANJE IN RAZMNOŽEVANJE NI DOVOLJENO

NAZIV:	OBČINSKI PODROBNI PROSTORSKI NAČRT ZA OBMOČJE EUP ZA-1/2 IN DEL EUP ZA-1/1		
FAZA IZDELAVE:	OSNUTEK		
NAROČNIK:	GAEA SISTEMI d.o.o. PONGRAC 101, 3302 GRIŽE	IDENTIFIKACIJSKA ŠTEVILKA NAČRTA:	4219
IZDELOVALEC:	IUP d.o.o., Inštitut za urejanje prostora Ulica XIV. divizije 14, SI- 3000 Celje	ŠT.NAČRTA.:	6/23
ODGOVORNI VODJA IZDELAVE OPPN:	ALEKSANDRA GERŠAK PODBREZNIK univ.dipl.inž.arh.,MA PA PPN ZAPS 0115	MERILO:	M 1:1000
PROJEKTANT:	ALEKSANDRA GERŠAK PODBREZNIK univ.dipl.inž.arh.,MA PA PPN ZAPS 0115	DATUM:	OKTOBER 2026
SODELAVEC:	MATEJ NOVAK univ.dipl.inž.arh.	LIST ŠTEVILKA:	2