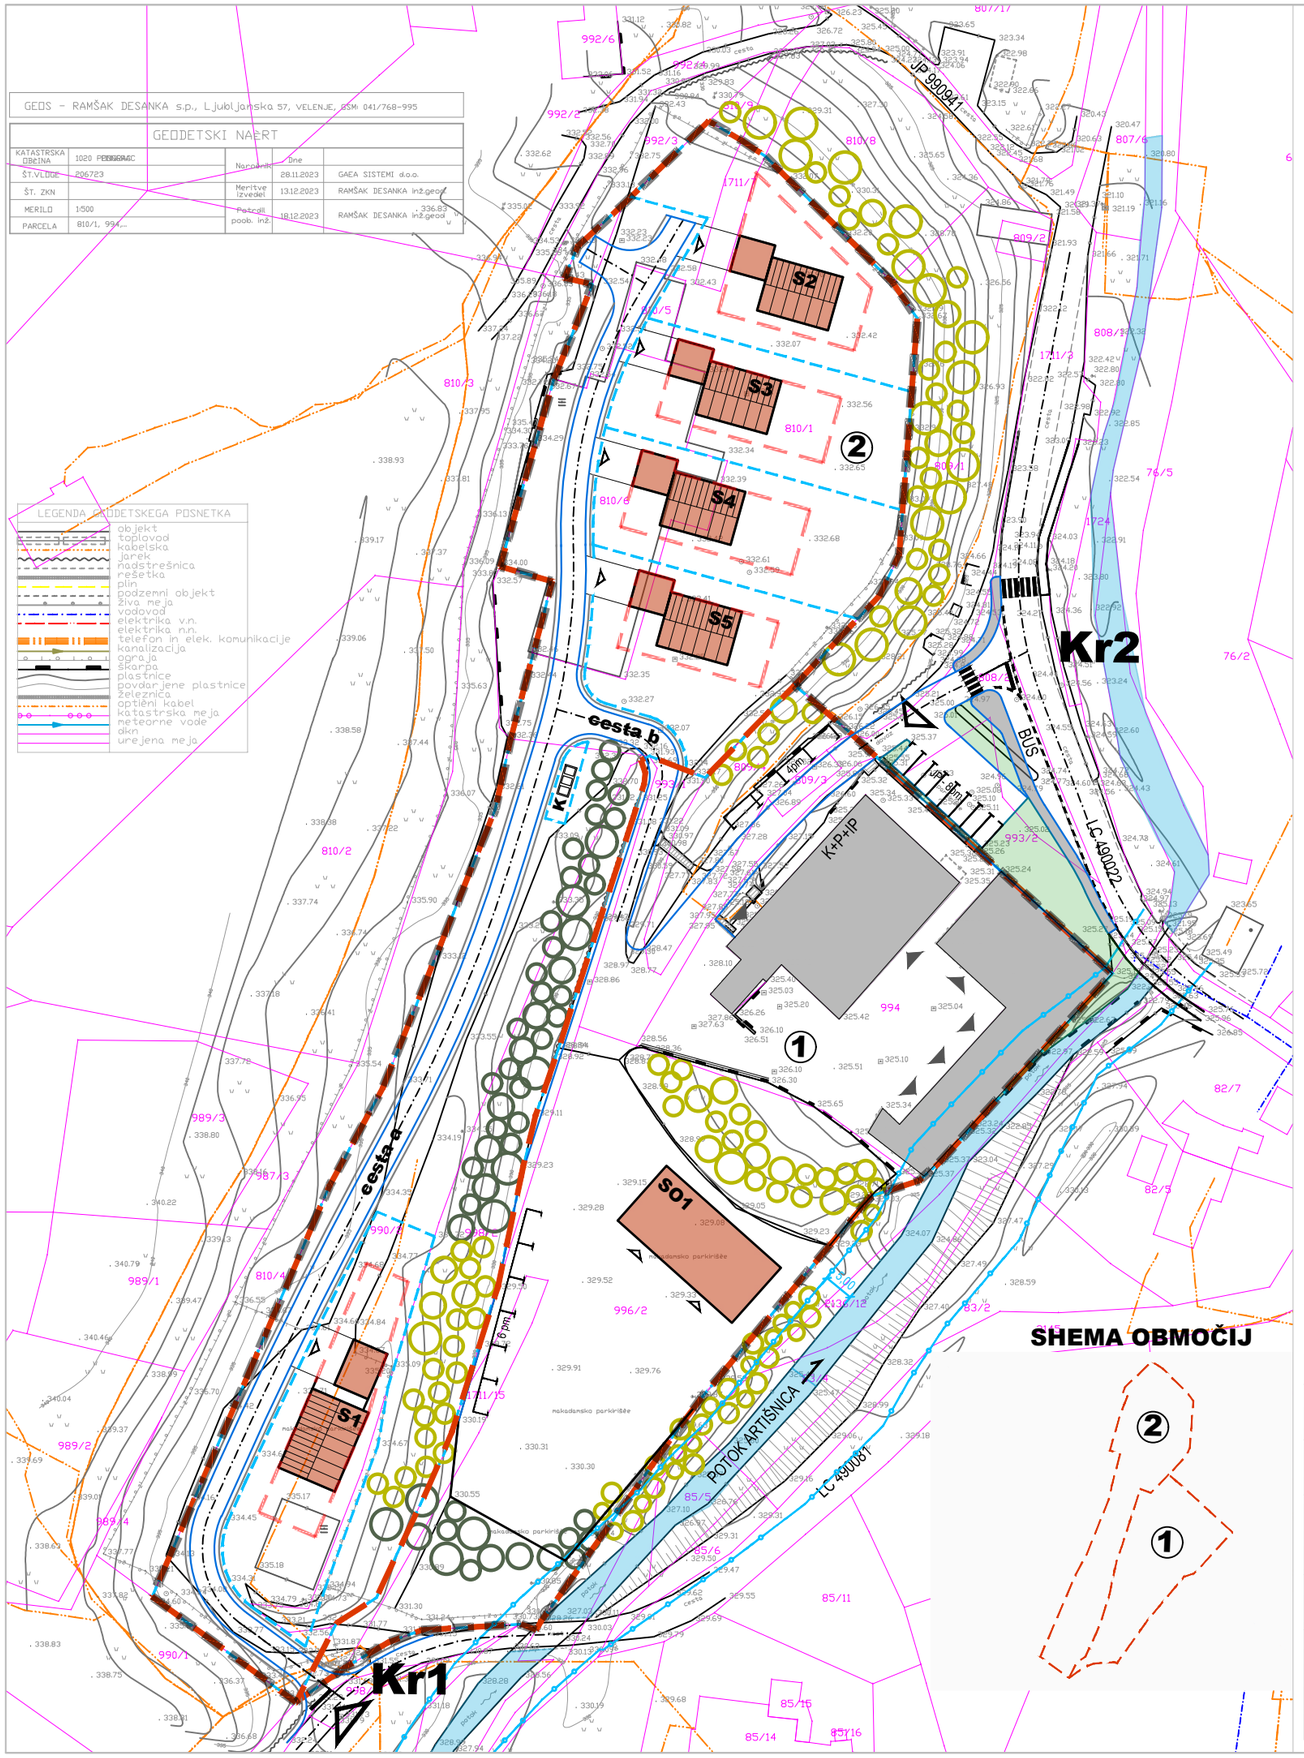


OBČINSKI PODROBNI PROSTORSKI NAČRT ZA OBMOČJE EUP ZA-1/2 IN DEL EUP ZA -1/1

LEGENDA

stanje	zasnova	
		MEJE
		MEJA OBMOČJA OPPN
	①	OBMOČJE 1, 2
		PARCELNA MEJA
		GRADBENA PARCELA
		OBMOČJE GRADNJE, GRADBENA MEJA
		GRAJENA STRUKTURA
		STAVBE
	S1-S5	ENOSTANOVANJSKA STAVBA, P+1
	SO1	SKLADIŠČNA STAVBA, P
	K □□	ZBIRALNICA LOČENIH FRAKCIJ KOMUNALNIH ODPADKOV
		PROMET
LC		LOKALNA CESTA
		CESTA a – JAVNA CESTA, CESTA b – INTERNA CESTA
	BUS	AVTOBUSNO POSTAJALIŠČE
		MANIPULATIVNE POVRŠINE
		PARKIRNE POVRŠINE, JP–JAVNE PARKIRNE POVRŠINE
		PLOČNIK
		DOSTOP, DOVOZ
		VHOD
	Kr1	PREUREDITEV KRIŽIŠČA KR1 IN KR2
		ZELENE POVRŠINE IN DRUGE ZUNANJE POVRŠINE
		ZELENICA
		DREVESA, GRMOVNICE
		VODOTOK
		PRIOBALNO ZEMLJIŠČE 5,0 m

SHEMA OBMOČIJ

UREDITVENA SITUACIJA

M 1:1000

NEPOOBLAŠČENO KOPIRANJE IN RAZMNOŽEVANJE NI DOVOLJENO

NAZIV:	OBČINSKI PODROBNI PROSTORSKI NAČRT ZA OBMOČJE EUP ZA-1/2 IN DEL EUP ZA-1/1		
FAZA IZDELAVE:	OSNUTEK		
NAROČNIK:	GAEA SISTEMI d.o.o. PONGRAC 101, 3302 GRIŽE	IDENTIFIKACIJSKA ŠTEVILKA NAČRTA:	4219
IZDELOVALEC:	IUP d.o.o., Inštitut za urejanje prostora Ulica XIV. divizije 14, SI- 3000 Celje	ŠT.NAČRTA.:	6/23
ODGOVORNI VODJA IZDELAVE OPPN:	ALEKSANDRA GERŠAK PODBREZNIK univ.dipl.inž.arh.,MA PA PPN ZAPS 0115	MERILO:	M 1:1000
PROJEKTANT:	ALEKSANDRA GERŠAK PODBREZNIK univ.dipl.inž.arh.,MA PA PPN ZAPS 0115	DATUM:	OKTOBER 2026
SODELAVEC:	MATEJ NOVAK univ.dipl.inž.arh.	LIST ŠTEVILKA:	4