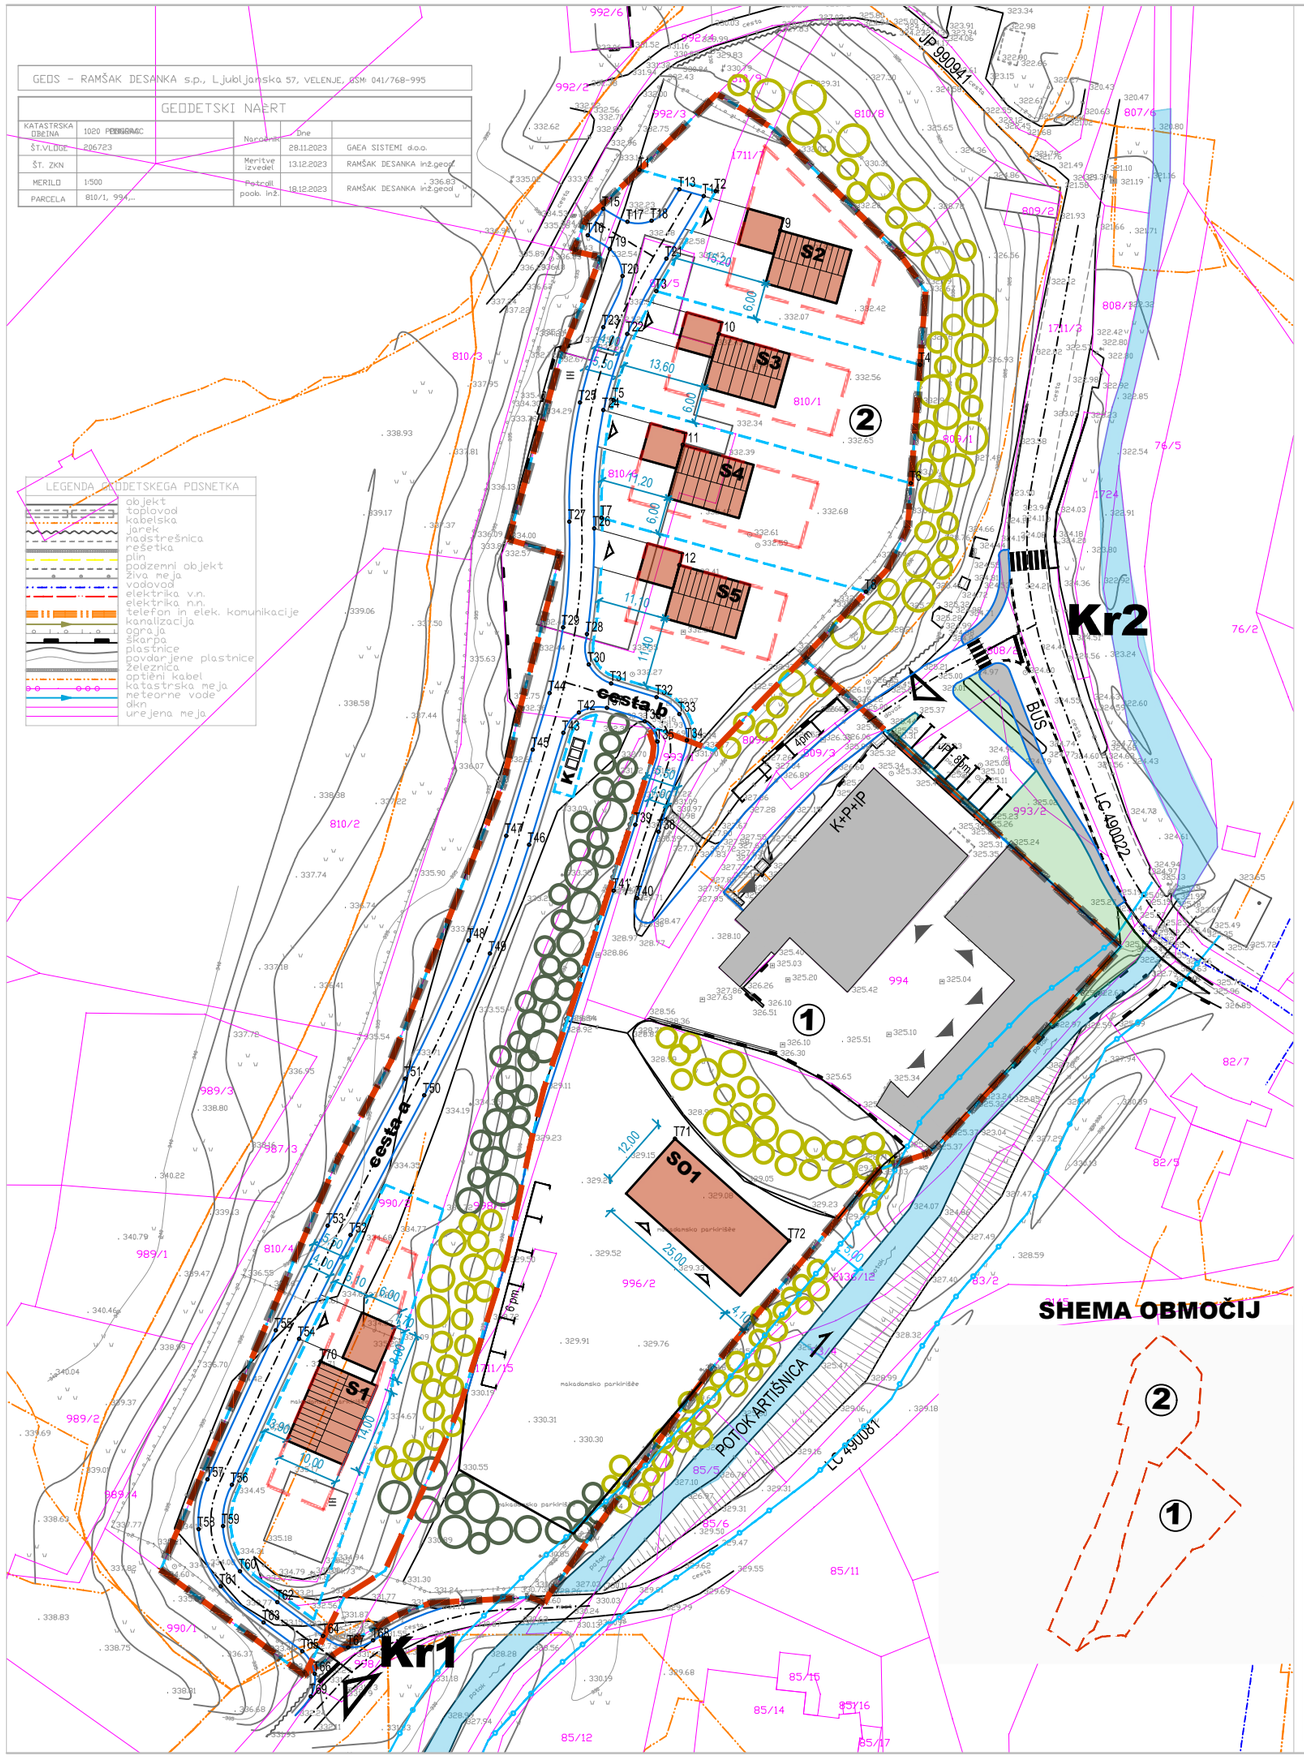


OBČINSKI PODROBNI PROSTORSKI NAČRT ZA OBMOČJE EUP ZA-1/2 IN DEL EUP ZA -1/1

LEGENDA

stanje | zasnova

MEJE
- MEJA OBMOČJA OPPN
- OBMOČJE 1, 2
- PARCELNA MEJA
- GRADBENA PARCELA
- OBMOČJE GRADNJE, GRADBENA MEJA

GRAJENA STRUKTURA
- STAVBE
- S1-S5 ENOSTANOVANJSKA STAVBA, P+1
- SO1 SKLADIŠČNA STAVBA, P
- K□□ ZBIRALNICA LOČENIH FRAKCIJ KOMUNALNIH ODPADKOV

PROMET
- LOKALNA CESTA
- CESTA a – JAVNA CESTA, CESTA b – INTERNA CESTA
- AVTOBUSNO POSTAJALIŠČE
- MANIPULATIVNE POVRŠINE
- PARKIRNE POVRŠINE, JP–JAVNE PARKIRNE POVRŠINE
- PLOČNIK
- DOSTOP, DOVOZ
- VHOD
- Kr1 PREUREDITEV KRIŽIŠČA KR1 IN KR2

ZELENE POVRŠINE IN DRUGE ZUNANJE POVRŠINE
- ZELENICA
- DREVESA, GRMOVNICE
- VODOTOK
- PRIOBALNO ZEMLJIŠČE 5,0 m

TOČKE ZAKOLIČBE GRADBENIH PARCEL

TOČKA	X	Y
T1	119286.316	512118.928
T2	119282.837	512131.383
T3	119266.541	512121.696
T4	119254.531	512164.703
T5	119248.767	512114.726
T6	119235.218	512163.224
T7	119229.587	512112.767
T8	119217.536	512155.903
T9	119276.459	512141.917
T10	119259.534	512131.910
T11	119241.460	512126.015
T12	119221.882	512125.482
T13	119283.143	512125.453
T14	119282.025	512129.444
T15	119279.952	512113.079
T16	119275.658	512110.518
T17	119277.831	512116.979
T18	119277.997	512120.939
T19	119273.392	512114.133
T20	119268.994	512116.196
T21	119271.808	512123.349
T22	119259.564	512116.935
T23	119260.648	512113.057
T24	119247.152	512113.074
T25	119248.385	512109.249
T26	119227.848	512111.559
T27	119228.944	512107.534
T28	119210.632	512110.380
T29	119211.715	512106.498
T30	119205.660	512110.710
T31	119202.587	512114.332
T32	119200.325	512121.734
T33	119197.575	512125.471
T34	119193.324	512126.681
T35	119193.101	512121.909
T36	119196.382	512119.825
T37	119198.603	512113.635
T38	119178.400	512122.096
T39	119179.541	512118.261
T40	119167.562	512118.572
T41	119168.799	512114.768
T42	119197.839	512109.095
T43	119194.517	512106.548
T44	119201.014	512104.284
T45	119191.790	512101.527
T46	119176.273	512100.936
T47	119177.753	512097.209
T48	119160.656	512091.096
T49	119158.576	512094.572
T50	119135.426	512083.866
T51	119138.149	512080.776
T52	119112.684	512071.834
T53	119114.205	512068.119
T54	119095.757	512063.434
T55	119097.118	512059.650
T56	119071.941	512052.473
T57	119072.860	512048.501
T58	119064.729	512047.060
T59	119065.202	512051.039
T60	119057.872	512053.807
T61	119055.394	512050.667
T62	119052.808	512059.904
T63	119049.499	512057.651
T64	119047.330	512067.358
T65	119044.827	512063.977
T66	119041.140	512065.988
T67	119045.441	512071.471
T68	119046.605	512075.506
T69	119037.471	512065.344
T70	119092.050	512066.969
T71	119128.382	512124.729
T72	119111.729	512143.375

GEODETSKO KOTIRANA SITUACIJA Z NAČRTOM PARCELACIJE

M 1:500

NEPOOBLAŠČENO KOPIRANJE IN RAZMNOŽEVANJE NI DOVOLJENO

NAZIV:	OBČINSKI PODROBNI PROSTORSKI NAČRT ZA OBMOČJE EUP ZA-1/2 IN DEL EUP ZA-1/1		
FAZA IZDELAVE:	OSNUTEK		
NAROČNIK:	GAEA SISTEMI d.o.o. PONGRAC 101, 3302 GRIŽE	IDENTIFIKACIJSKA ŠTEVILKA NAČRTA:	4219
IZDELOVALEC:	IUP d.o.o., Inštitut za urejanje prostora Ulica XIV. divizije 14, SI- 3000 Celje	ŠT.NAČRTA.:	6/23
ODGOVORNI VODJA IZDELAVE OPPN:	ALEKSANDRA GERŠAK PODBREZNIK univ.dipl.inž.arh.,MA PA PPN ZAPS 0115	MERILO:	M 1:1000
PROJEKTANT:	ALEKSANDRA GERŠAK PODBREZNIK univ.dipl.inž.arh.,MA PA PPN ZAPS 0115	DATUM:	OKTOBER 2026
SODELAVEC:	MATEJ NOVAK univ.dipl.inž.arh.	LIST ŠTEVILKA:	6